

Администрация Белозерского района  
Курганской области

## ПОСТАНОВЛЕНИЕ

от «27 » января 2021 года № 61  
с. Белозерское


### Об утверждении актуализированной схемы теплоснабжения Нижнетобольского сельсовета Белозерского района Курганской области

В соответствии с пунктом 6 части 1 статьи 6 Федерального закона от 27.07.2010 г. №190-ФЗ «О теплоснабжении», статьей 14 Федерального закона от 06.10.2003 г. № 131-ФЗ «Об общих принципах организации местного самоуправления в Российской Федерации», постановлением Правительства Российской Федерации от 22.02.2012 г. №154 «О требованиях к схемам теплоснабжения, порядку их разработки и утверждения», решением Белозерской районной Думы от 30.06.2017 г. № 122 «Об утверждении Положения о порядке организации и проведения публичных слушаний в Белозерском районе», на основании заключения о результатах публичных обсуждений по актуализации схемы теплоснабжения Нижнетобольского сельсовета, Уставом Белозерского района, Администрация Белозерского района

#### ПОСТАНОВЛЯЕТ:

1. Утвердить актуализированную Схему теплоснабжения Нижнетобольского сельсовета Белозерского района Курганской области, согласно приложению к настоящему постановлению.
2. Настоящее постановление разместить на официальном сайте Администрации Белозерского района в информационно-телекоммуникационной сети Интернет.
3. Контроль за выполнением настоящего постановления оставляю за собой.

Глава Белозерского района

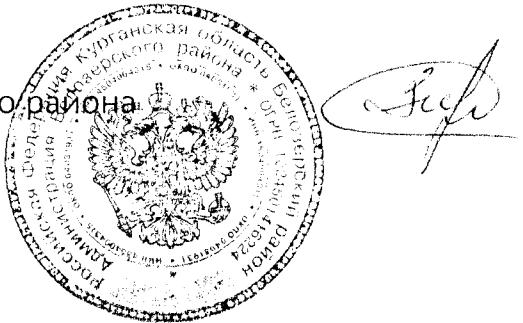

А.В. Завьялов

«РАЗРАБОТАНО»

Директор  
ООО «ТехноСканер»

\_\_\_\_\_ Заренков С. В.

«\_\_\_\_» 2020 г.

«УТВЕРЖДАЮ»

Временно исполняющий обязанности  
Главы Белозерского района  
Курганской области

Завьялов А.В.

2020 г.



Схема теплоснабжения

№ ТО-22-СТ.222-20

Нижнетобольного сельсовета  
Белозерского района Курганской области

Омск 2020 г

## СОДЕРЖАНИЕ

Введение.....	12
<b>СХЕМА ТЕПЛОСНАБЖЕНИЯ.....</b>	<b>13</b>
Раздел 1. Показатели существующего и перспективного спроса на тепловую энергию (мощность) и теплоноситель в установленных границах территории поселения .....	13
1.1 Величины существующей отапливаемой площади строительных фондов и приrostы отапливаемой площади строительных фондов по расчетным элементам территориального деления с разделением объектов строительства на многоквартирные дома, индивидуальные жилые дома, общественные здания и производственные здания промышленных предприятий по этапам – на каждый год первого 5-летнего периода и на последующие 5-летние периоды .....	13
1.2 Существующие и перспективные объемы потребления тепловой энергии (мощности) и теплоносителя с разделением по видам теплопотребления в каждом расчетном элементе территориального деления на каждом этапе.....	15
1.3 Существующие и перспективные объемы потребления тепловой энергии (мощности) и теплоносителя объектами, расположенными в производственных зонах, на каждом этапе ....	16
1.4 Существующие и перспективные величины средневзвешенной плотности тепловой нагрузки в каждом расчетном элементе территориального деления, зоне действия каждого источника тепловой энергии, каждой системе теплоснабжения и по поселению, городскому округу, городу федерального значения .....	16
Раздел 2. Существующие и перспективные балансы располагаемой тепловой мощности источников тепловой энергии и тепловой нагрузки потребителей .....	17
2.1 Описание существующих и перспективных зон действия систем теплоснабжения и источников тепловой энергии.....	17
2.2 Описание существующих и перспективных зон действия индивидуальных источников тепловой энергии.....	18
2.3 Существующие и перспективные балансы тепловой мощности и тепловой нагрузки потребителей в зонах действия источников тепловой энергии, в том числе работающих на единую тепловую сеть, на каждом этапе .....	19
2.4 Перспективные балансы тепловой мощности источников тепловой энергии и тепловой нагрузки потребителей в случае, если зона действия источника тепловой энергии расположена в границах двух или более поселений, городских округов либо в границах городского округа (поселения) и города федерального значения или городских округов (поселений) и города федерального значения, с указанием величины тепловой нагрузки для потребителей каждого поселения.....	23
2.5 Радиус эффективного теплоснабжения, позволяющий определить условия, при которых подключение (технологическое присоединение) теплопотребляющих установок к системе теплоснабжения нецелесообразно, и определяемый в соответствии с методическими указаниями по разработке схем теплоснабжения .....	24
Раздел 3. Существующие и перспективные балансы теплоносителя .....	25
3.1 Существующие и перспективные балансы производительности водоподготовительных установок и максимального потребления теплоносителя теплопотребляющими установками потребителей .....	25
3.2 Существующие и перспективные балансы производительности водоподготовительных установок источников тепловой энергии для компенсации потерь теплоносителя в аварийных режимах работы систем теплоснабжения .....	25
Раздел 4. Основные положения мастер-плана развития систем теплоснабжения поселения.....	26
4.1 Описание сценариев развития теплоснабжения поселения.....	26
4.2 Обоснование выбора приоритетного сценария развития теплоснабжения поселения .....	26

## Схема теплоснабжения Нижнетобольского сельсовета Белозерского района Курганской области

Раздел 5. Предложения по строительству, реконструкции и техническому перевооружению и (или) модернизации источников тепловой энергии .....	27
5.1 Предложения по строительству источников тепловой энергии, обеспечивающих перспективную тепловую нагрузку на осваиваемых территориях поселения, городского округа, для которых отсутствует возможность и (или) целесообразность передачи тепловой энергии от существующих или реконструируемых источников тепловой энергии, обоснованная расчетами ценовых (тарифных) последствий для потребителей (в ценовых зонах теплоснабжения - обоснованная расчетами ценовых (тарифных) последствий для потребителей, если реализацию товаров в сфере теплоснабжения с использованием такого источника тепловой энергии планируется осуществлять по регулируемым ценам (тарифам), и (или) обоснованная анализом индикаторов развития системы теплоснабжения поселения, городского округа, города федерального значения, если реализация товаров в сфере теплоснабжения с использованием такого источника тепловой энергии будет осуществляться по ценам, определяемым по соглашению сторон договора поставки тепловой энергии (мощности) и (или) теплоносителя) и радиуса эффективного теплоснабжения .....	27
5.2 Предложения по реконструкции источников тепловой энергии, обеспечивающих перспективную тепловую нагрузку в существующих и расширяемых зонах действия источников тепловой энергии.....	27
5.3 Предложения по техническому перевооружению и (или) модернизации источников тепловой энергии с целью повышения эффективности работы систем теплоснабжения.....	27
5.4 Графики совместной работы источников тепловой энергии, функционирующих в режиме комбинированной выработки электрической и тепловой энергии и котельных .....	27
5.5 Меры по выводу из эксплуатации, консервации и демонтажу избыточных источников тепловой энергии, а также источников тепловой энергии, выработавших нормативный срок службы, в случае, если продление срока службы технически невозможно или экономически нецелесообразно .....	28
5.6 Меры по переоборудованию котельных в источники тепловой энергии, функционирующие в режиме комбинированной выработки электрической и тепловой энергии .....	28
5.7 Меры по переводу котельных, размещенных в существующих и расширяемых зонах действия источников тепловой энергии, функционирующих в режиме комбинированной выработки электрической и тепловой энергии, в пиковый режим работы, либо по выводу их из эксплуатации.....	28
5.8 Температурный график отпуска тепловой энергии для каждого источника тепловой энергии или группы источников тепловой энергии в системе теплоснабжения, работающей на общую тепловую сеть, и оценку затрат при необходимости его изменения .....	28
5.9 Предложения по перспективной установленной тепловой мощности каждого источника тепловой энергии с предложениями по сроку ввода в эксплуатацию новых мощностей.....	30
5.10 Предложения по вводу новых и реконструкции существующих источников тепловой энергии с использованием возобновляемых источников энергии, а также местных видов топлива.....	30
Раздел 6. Предложения по строительству и реконструкции и (или) модернизации тепловых сетей .....	31
6.1 Предложения по строительству, реконструкции и (или) модернизации тепловых сетей, обеспечивающих перераспределение тепловой нагрузки из зон с дефицитом располагаемой тепловой мощности источников тепловой энергии в зоны с резервом располагаемой тепловой мощности источников тепловой энергии (использование существующих резервов).....	31
6.2 Предложения по строительству, реконструкции и (или) модернизации тепловых сетей для обеспечения перспективных приростов тепловой нагрузки в осваиваемых районах поселения, городского округа под жилищную, комплексную или производственную застройку .....	31
6.3 Предложения по строительству, реконструкции и (или) модернизации тепловых сетей в целях обеспечения условий, при наличии которых существует возможность поставок	

## Схема теплоснабжения Нижнетобольского сельсовета Белозерского района Курганской области

тепловой энергии потребителям от различных источников тепловой энергии при сохранении надежности теплоснабжения .....	31
6.4 Предложения по строительству, реконструкции и (или) модернизации тепловых сетей для повышения эффективности функционирования системы теплоснабжения, в том числе за счет перевода котельных в пиковый режим работы или ликвидации котельных .....	31
6.5 Предложения по строительству, реконструкции и (или) модернизации тепловых сетей для обеспечения нормативной надежности теплоснабжения потребителей.....	32
Раздел 7. Предложения по переводу открытых систем теплоснабжения (горячего водоснабжения) в закрытые системы горячего водоснабжения .....	33
7.1 Предложения по переводу существующих открытых систем теплоснабжения (горячего водоснабжения) в закрытые системы горячего водоснабжения, для осуществления которого необходимо строительство индивидуальных и (или) центральных тепловых пунктов при наличии у потребителей внутридомовых систем горячего водоснабжения.....	33
7.2 Предложения по переводу существующих открытых систем теплоснабжения (горячего водоснабжения) в закрытые системы горячего водоснабжения, для осуществления которого отсутствует необходимость строительства индивидуальных и (или) центральных тепловых пунктов по причине отсутствия у потребителей внутридомовых систем горячего водоснабжения .....	33
Раздел 8. Перспективные топливные балансы.....	34
8.1 Перспективные топливные балансы для каждого источника тепловой энергии по видам основного, резервного и аварийного топлива на каждом этапе .....	34
8.2 Потребляемые источником тепловой энергии виды топлива, включая местные виды топлива, а также используемые возобновляемые источники энергии.....	34
8.3 Виды топлива (в случае, если топливом является уголь, - вид ископаемого угля в соответствии с Межгосударственным стандартом ГОСТ 25543-2013 "Угли бурые, каменные и антрациты. Классификация по генетическим и технологическим параметрам"), их доля и значение низшей теплоты сгорания топлива, используемые для производства тепловой энергии по каждой системе теплоснабжения.....	34
8.4 Преобладающий в поселении, городском округе вид топлива, определяемый по совокупности всех систем теплоснабжения, находящихся в соответствующем поселении, городском округе.....	35
8.5 Приоритетное направление развития топливного баланса поселения, городского округа .	35
Раздел 9. Инвестиции в строительство, реконструкцию, техническое перевооружение и (или) модернизацию .....	36
9.1 Предложения по величине необходимых инвестиций в строительство, реконструкцию, техническое перевооружение и (или) модернизацию источников тепловой энергии на каждом этапе .....	36
9.2 Предложения по величине необходимых инвестиций в строительство, реконструкцию, техническое перевооружение и (или) модернизацию тепловых сетей, насосных станций и тепловых пунктов на каждом этапе.....	36
9.3 Предложения по величине инвестиций в строительство, реконструкцию, техническое перевооружение и (или) модернизацию в связи с изменениями температурного графика и гидравлического режима работы системы теплоснабжения на каждом этапе .....	36
9.4 Предложения по величине необходимых инвестиций для перевода открытой системы теплоснабжения (горячего водоснабжения) в закрытую систему горячего водоснабжения на каждом этапе .....	36
9.5 Оценка эффективности инвестиций по отдельным предложениям .....	37
9.6 Величина фактически осуществленных инвестиций в строительство, реконструкцию, техническое перевооружение и (или) модернизацию объектов теплоснабжения за базовый период и базовый период актуализации.....	37
Раздел 10. Решение о присвоении статуса единой теплоснабжающей организации (организациям) .....	38

## Схема теплоснабжения Нижнетобольского сельсовета Белозерского района Курганской области

10.1 Решение о присвоении статуса единой теплоснабжающей организации (организациям) .....	38
10.2 Реестр зон деятельности единой теплоснабжающей организации (организаций).....	38
10.3 Основания, в том числе критерии, в соответствии с которыми теплоснабжающей организацией присвоен статус единой теплоснабжающей организации.....	38
10.4 Информация о поданных теплоснабжающими организациями заявках на присвоение статуса единой теплоснабжающей организации.....	39
10.5 Реестр систем теплоснабжения, содержащий перечень теплоснабжающих организаций, действующих в каждой системе теплоснабжения, расположенных в границах поселения, городского округа, города федерального значения .....	39
Раздел 11. Решения о распределении тепловой нагрузки между источниками тепловой энергии .....	39
Раздел 12. Решения по бесхозяйным тепловым сетям.....	39
Раздел 13. Синхронизация схемы теплоснабжения со схемой газоснабжения и газификации субъекта Российской Федерации и (или) поселения, схемой и программой развития электроэнергетики, а также со схемой водоснабжения и водоотведения поселения, городского округа, города федерального значения .....	40
13.1 Описание решений (на основе утвержденной региональной (межрегиональной) программы газификации жилищно-коммунального хозяйства, промышленных и иных организаций) о развитии соответствующей системы газоснабжения в части обеспечения топливом источников тепловой энергии.....	40
13.2 Описание проблем организации газоснабжения источников тепловой энергии .....	40
13.3 Предложения по корректировке утвержденной (разработке) региональной (межрегиональной) программы газификации жилищно-коммунального хозяйства, промышленных и иных организаций для обеспечения согласованности такой программы с указанными в схеме теплоснабжения решениями о развитии источников тепловой энергии и систем теплоснабжения .....	40
13.4 Описание решений (вырабатываемых с учетом положений утвержденной схемы и программы развития Единой энергетической системы России) о строительстве, реконструкции, техническом перевооружении и (или) модернизации, выводе из эксплуатации источников тепловой энергии и генерирующих объектов, включая входящее в их состав оборудование, функционирующих в режиме комбинированной выработки электрической и тепловой энергии, в части перспективных балансов тепловой мощности в схемах теплоснабжения.....	40
13.5 Предложения по строительству генерирующих объектов, функционирующих в режиме комбинированной выработки электрической и тепловой энергии, указанных в схеме теплоснабжения, для их учета при разработке схемы и программы перспективного развития электроэнергетики субъекта Российской Федерации, схемы и программы развития Единой энергетической системы России, содержащие в том числе описание участия указанных объектов в перспективных балансах тепловой мощности и энергии.....	41
13.6 Описание решений (вырабатываемых с учетом положений утвержденной схемы водоснабжения поселения, городского округа, города федерального значения) о развитии соответствующей системы водоснабжения в части, относящейся к системам теплоснабжения .....	41
13.7 Предложения по корректировке утвержденной (разработке) схемы водоснабжения поселения, городского округа, города федерального значения для обеспечения согласованности такой схемы и указанных в схеме теплоснабжения решений о развитии источников тепловой энергии и систем теплоснабжения .....	41
Раздел 14. Индикаторы развития систем теплоснабжения поселения .....	42
Раздел 15. Ценовые (тарифные) последствия .....	43
<b>ОБОСНОВЫВАЮЩИЕ МАТЕРИАЛЫ К СХЕМЕ ТЕПЛОСНАБЖЕНИЯ .....</b>	44
ГЛАВА 1. Существующее положение в сфере производства, передачи и потребления тепловой энергии для целей теплоснабжения .....	44

## Схема теплоснабжения Нижнетобольского сельсовета Белозерского района Курганской области

Часть 1. Функциональная структура теплоснабжения .....	44
Часть 2. Источники тепловой энергии .....	45
Часть 3. Тепловые сети, сооружения на них .....	52
Часть 4. Зоны действия источников тепловой энергии .....	62
Часть 5. Тепловые нагрузки потребителей тепловой энергии, групп потребителей тепловой энергии в зонах действия источников тепловой энергии .....	63
Часть 6. Балансы тепловой мощности и тепловой нагрузки .....	66
Часть 7. Балансы теплоносителя.....	68
Часть 8. Топливные балансы источников тепловой энергии и система обеспечения топливом .....	69
Часть 9. Надежность теплоснабжения.....	71
Часть 10. Технико-экономические показатели теплоснабжающих и теплосетевых организаций .....	74
Часть 11. Цены (тарифы) в сфере теплоснабжения .....	76
Часть 12. Описание существующих технических и технологических проблем в системах теплоснабжения поселения.....	78
ГЛАВА 2. Существующее и перспективное потребление тепловой энергии на цели теплоснабжения.....	79
2.1 Данные базового уровня потребления тепла на цели теплоснабжения .....	79
2.2 Прогнозы приростов на каждом этапе площади строительных фондов, сгруппированные по расчетным элементам территориального деления и по зонам действия источников тепловой энергии с разделением объектов строительства на многоквартирные дома, индивидуальные жилые дома, общественные здания и производственные здания промышленных предприятий .....	79
2.3 Прогнозы перспективных удельных расходов тепловой энергии на отопление, вентиляцию и горячее водоснабжение, согласованных с требованиями к энергетической эффективности объектов теплопотребления, устанавливаемых в соответствии с законодательством Российской Федерации .....	80
2.4 Прогнозы приростов объемов потребления тепловой энергии (мощности) и теплоносителя с разделением по видам теплопотребления в каждом расчетном элементе территориального деления и в зоне действия каждого из существующих или предлагаемых для строительства источников тепловой энергии на каждом этапе.....	80
2.5 Прогнозы приростов объемов потребления тепловой энергии (мощности) и теплоносителя с разделением по видам теплопотребления в каждом расчетных элементах территориального деления и в зонах действия индивидуального теплоснабжения на каждом этапе .....	82
2.6 Прогнозы приростов объемов потребления тепловой энергии (мощности) и теплоносителя объектами, расположенными в производственных зонах, при условии возможных изменений производственных зон и их перепрофилирования и приростов объемов потребления тепловой энергии (мощности) производственными объектами с разделением по видам теплопотребления и по видам теплоносителя (горячая вода и пар) в зоне действия каждого из существующих или предлагаемых для строительства источников тепловой энергии на каждом этапе .....	82
ГЛАВА 3. Электронная модель системы теплоснабжения поселения .....	82
ГЛАВА 4. Существующие и перспективные балансы тепловой мощности источников тепловой энергии и тепловой нагрузки потребителей.....	83
4.1 Балансы существующей на базовый период схемы теплоснабжения (актуализации схемы теплоснабжения) тепловой мощности и перспективной тепловой нагрузки в каждой из зон действия источников тепловой энергии с определением резервов (дефицитов) существующей располагаемой тепловой мощности источников тепловой энергии, устанавливаемых на основании величины расчетной тепловой нагрузки, а в ценовых зонах теплоснабжения - балансы существующей на базовый период схемы теплоснабжения (актуализации схемы теплоснабжения) тепловой мощности и перспективной тепловой нагрузки в каждой системе	83

## Схема теплоснабжения Нижнетобольского сельсовета Белозерского района Курганской области

теплоснабжения с указанием сведений о значениях существующей и перспективной тепловой мощности источников тепловой энергии, находящихся в государственной или муниципальной собственности и являющихся объектами концессионных соглашений или договоров аренды.....	83
4.2 Гидравлический расчет передачи теплоносителя для каждого магистрального вывода с целью определения возможности (невозможности) обеспечения тепловой энергией существующих и перспективных потребителей, присоединенных к тепловой сети от каждого источника тепловой энергии.....	84
4.3 Выводы о резервах (дефицитах) существующей системы теплоснабжения при обеспечении перспективной тепловой нагрузки потребителей .....	87
<b>ГЛАВА 5. Мастер-план развития систем теплоснабжения поселения, городского округа, города федерального значения .....</b>	<b>88</b>
5.1 Описание вариантов (не менее двух) перспективного развития систем теплоснабжения поселения, городского округа, города федерального значения (в случае их изменения относительно ранее принятого варианта развития систем теплоснабжения в утвержденной в установленном порядке схеме теплоснабжения).....	88
5.2 Технико-экономическое сравнение вариантов перспективного развития систем теплоснабжения поселения, городского округа, города федерального значения .....	88
5.3 Обоснование выбора приоритетного варианта перспективного развития систем теплоснабжения поселения, городского округа, города федерального значения на основе анализа ценовых (тарифных) последствий для потребителей, а в ценовых зонах теплоснабжения - на основе анализа ценовых (тарифных) последствий для потребителей, возникших при осуществлении регулируемых видов деятельности, и индикаторов развития систем теплоснабжения поселения, городского округа, города федерального значения .....	89
<b>ГЛАВА 6. Существующие и перспективные балансы производительности водоподготовительных установок и максимального потребления теплоносителя теплопотребляющими установками потребителей, в том числе в аварийных режимах .....</b>	<b>90</b>
6.1 Расчетная величина нормативных потерь (в ценовых зонах теплоснабжения - расчетную величину плановых потерь, определяемых в соответствии с методическими указаниями по разработке схем теплоснабжения) теплоносителя в тепловых сетях в зонах действия источников тепловой энергии.....	91
6.2 Максимальный и среднечасовой расход теплоносителя (расход сетевой воды) на горячее водоснабжение потребителей с использованием открытой системы теплоснабжения в зоне действия каждого источника тепловой энергии, рассчитываемый с учетом прогнозных сроков перевода потребителей, подключенных к открытой системе теплоснабжения (горячего водоснабжения), на закрытую систему горячего водоснабжения.....	91
6.3 Сведения о наличии баков-аккумуляторов .....	92
6.4 Нормативный и фактический (для эксплуатационного и аварийного режимов) часовой расход подпиточной воды в зоне действия источников тепловой энергии .....	92
6.5 Существующий и перспективный баланс производительности водоподготовительных установок и потерь теплоносителя с учетом развития системы теплоснабжения .....	92
<b>ГЛАВА 7. Предложения по строительству, реконструкции и техническому перевооружению и (или) модернизации источников тепловой энергии .....</b>	<b>93</b>
7.1. Описание условий организации централизованного теплоснабжения, индивидуального теплоснабжения, а также поквартирного отопления, которое должно содержать в том числе определение целесообразности или нецелесообразности подключения (технологического присоединения) теплопотребляющей установки к существующей системе централизованного теплоснабжения исходя из недопущения увеличения совокупных расходов в такой системе централизованного теплоснабжения, расчет которых выполняется в порядке, установленном методическими указаниями по разработке схем теплоснабжения.....	93
7.2. Описание текущей ситуации, связанной с ранее принятыми в соответствии с законодательством Российской Федерации об электроэнергетике решениями об отнесении	

## Схема теплоснабжения Нижнетобольского сельсовета Белозерского района Курганской области

генерирующих объектов к генерирующими объектам, мощность которых поставляется в вынужденном режиме в целях обеспечения надежного теплоснабжения потребителей.....	93
7.3. Анализ надежности и качества теплоснабжения для случаев отнесения генерирующего объекта к объектам, вывод которых из эксплуатации может привести к нарушению надежности теплоснабжения (при отнесении такого генерирующего объекта к объектам, электрическая мощность которых поставляется в вынужденном режиме в целях обеспечения надежного теплоснабжения потребителей, в соответствующем году долгосрочного конкурентного отбора мощности на оптовом рынке электрической энергии (мощности) на соответствующий период), в соответствии с методическими указаниями по разработке схем теплоснабжения.....	93
7.4. Обоснование предлагаемых для строительства источников тепловой энергии, функционирующих в режиме комбинированной выработки электрической и тепловой энергии, для обеспечения перспективных тепловых нагрузок, выполненное в порядке, установленном методическими указаниями по разработке схем теплоснабжения.....	93
7.5. Обоснование предлагаемых для реконструкции и (или) модернизации действующих источников тепловой энергии, функционирующих в режиме комбинированной выработки электрической и тепловой энергии, для обеспечения перспективных приростов тепловых нагрузок, выполненное в порядке, установленном методическими указаниями по разработке схем теплоснабжения.....	94
7.6. Обоснование предложений по переоборудованию котельных в источники тепловой энергии, функционирующие в режиме комбинированной выработки электрической и тепловой энергии, с выработкой электроэнергии на собственные нужды теплоснабжающей организации в отношении источника тепловой энергии, на базе существующих и перспективных тепловых нагрузок.....	94
7.7. Обоснование предлагаемых для реконструкции и (или) модернизации котельных с увеличением зоны их действия путем включения в нее зон действия существующих источников тепловой энергии.....	95
7.8 Обоснование предлагаемых для перевода в пиковый режим работы котельных по отношению к источникам тепловой энергии, функционирующим в режиме комбинированной выработки электрической и тепловой энергии .....	95
7.9 Обоснование предложений по расширению зон действия действующих источников тепловой энергии, функционирующих в режиме комбинированной выработки электрической и тепловой энергии.....	95
7.10. Обоснование предлагаемых для вывода в резерв и (или) вывода из эксплуатации котельных при передаче тепловых нагрузок на другие источники тепловой энергии .....	95
7.11 Обоснование организации индивидуального теплоснабжения в зонах застройки поселения малоэтажными жилыми зданиями.....	95
7.12 Обоснование перспективных балансов производства и потребления тепловой мощности источников тепловой энергии и теплоносителя и присоединенной тепловой нагрузки в каждой из систем теплоснабжения поселения.....	95
7.13 Анализ целесообразности ввода новых и реконструкции и (или) модернизации существующих источников тепловой энергии с использованием возобновляемых источников энергии, а также местных видов топлива.....	96
7.14 Обоснование организации теплоснабжения в производственных зонах на территории поселения.....	96
7.15 Результаты расчетов радиуса эффективного теплоснабжения.....	96
ГЛАВА 8. Предложения по строительству, реконструкции и (или) модернизации тепловых сетей .....	98
8.1. Предложения по реконструкции и (или) модернизации, строительству тепловых сетей, обеспечивающих перераспределение тепловой нагрузки из зон с дефицитом тепловой мощности в зоны с избытком тепловой мощности (использование существующих резервов)	98

## Схема теплоснабжения Нижнетобольского сельсовета Белозерского района Курганской области

8.2. Предложения по строительству тепловых сетей для обеспечения перспективных приростов тепловой нагрузки под жилищную, комплексную или производственную застройку во вновь осваиваемых районах поселения .....	98
8.3. Предложения по строительству тепловых сетей, обеспечивающих условия, при наличии которых существует возможность поставок тепловой энергии потребителям от различных источников тепловой энергии при сохранении надежности теплоснабжения .....	98
8.4. Предложения по строительству или реконструкции и (или) модернизации тепловых сетей для повышения эффективности функционирования системы теплоснабжения, в том числе за счет перевода котельных в пиковый режим работы или ликвидации котельных .....	98
8.5. Предложения по строительству тепловых сетей для обеспечения нормативной надежности теплоснабжения .....	98
8.6. Предложения по реконструкции и (или) модернизации тепловых сетей с увеличением диаметра трубопроводов для обеспечения перспективных приростов тепловой нагрузки .....	98
8.7. Предложения по реконструкции и (или) модернизации тепловых сетей, подлежащих замене в связи с исчерпанием эксплуатационного ресурса .....	99
8.8. Предложения по строительству, реконструкции и (или) модернизации насосных станций .....	99
<b>ГЛАВА 9. Предложения по переводу открытых систем теплоснабжения (горячего водоснабжения) в закрытые системы горячего водоснабжения .....</b>	<b>100</b>
9.1. Технико-экономическое обоснование предложений по типам присоединений теплопотребляющих установок потребителей (или присоединений абонентских вводов) к тепловым сетям, обеспечивающим перевод потребителей, подключенных к открытой системе теплоснабжения (горячего водоснабжения), на закрытую систему горячего водоснабжения .....	100
9.2. Выбор и обоснование метода регулирования отпуска тепловой энергии от источников тепловой энергии .....	100
9.3. Предложения по реконструкции тепловых сетей для обеспечения передачи тепловой энергии при переходе от открытой системы теплоснабжения (горячего водоснабжения) к закрытой системе горячего водоснабжения .....	101
9.4. Расчет потребности инвестиций для перевода открытой системы теплоснабжения (горячего водоснабжения) в закрытую систему горячего водоснабжения .....	101
9.5. Оценку целевых показателей эффективности и качества теплоснабжения в открытой системе теплоснабжения (горячего водоснабжения) и закрытой системе горячего водоснабжения .....	101
9.6. Предложения по источникам инвестиций .....	102
<b>ГЛАВА 10. Перспективные топливные балансы .....</b>	<b>103</b>
10.1 Расчеты по каждому источнику тепловой энергии перспективных максимальных часовых и годовых расходов основного вида топлива для зимнего, летнего и переходного периодов, необходимого для обеспечения нормативного функционирования источников тепловой энергии на территории поселения, городского округа .....	103
10.2 Расчеты по каждому источнику тепловой энергии нормативных запасов аварийных видов топлива .....	103
10.3 Вид топлива, потребляемый источником тепловой энергии, в том числе с использованием возобновляемых источников энергии и местных видов топлива .....	103
10.4 Виды топлива (в случае, если топливом является уголь, - вид ископаемого угля в соответствии с Межгосударственным стандартом ГОСТ 25543-2013 "Угли бурые, каменные и антрациты. Классификация по генетическим и технологическим параметрам"), их доля и значение низшей теплоты сгорания топлива, используемые для производства тепловой энергии по каждой системе теплоснабжения .....	104
10.5 Преобладающий в поселении, городском округе вид топлива, определяемый по совокупности всех систем теплоснабжения, находящихся в соответствующем поселении, городском округе .....	104

## Схема теплоснабжения Нижнетобольского сельсовета Белозерского района Курганской области

10.6 Приоритетное направление развития топливного баланса поселения, городского округа .....	104
<b>ГЛАВА 11. Оценка надежности теплоснабжения .....</b>	<b>105</b>
11.1 Метод и результаты обработки данных по отказам участков тепловых сетей (аварийным ситуациям), средней частоты отказов участков тепловых сетей (аварийных ситуаций) в каждой системе теплоснабжения.....	105
11.2 Метод и результаты обработки данных по восстановлению отказавших участков тепловых сетей (участков тепловых сетей, на которых произошли аварийные ситуации), среднего времени восстановления отказавших участков тепловых сетей в каждой системе теплоснабжения.....	106
11.3 Результаты оценки вероятности отказа (аварийной ситуации) и безотказной (безаварийной) работы системы теплоснабжения по отношению к потребителям, присоединенным к магистральным и распределительным теплопроводам .....	107
11.4 Результаты оценки коэффициентов готовности теплопроводов к несению тепловой нагрузки .....	108
11.5 Результатов оценки недоотпуска тепловой энергии по причине отказов (аварийных ситуаций) и простоев тепловых сетей и источников тепловой энергии .....	108
<b>ГЛАВА 12. Обоснование инвестиций в строительство, реконструкцию, техническое перевооружение и (или) модернизацию.....</b>	<b>110</b>
12.1 Оценка финансовых потребностей для осуществления строительства, реконструкции, технического перевооружения и (или) модернизации источников тепловой энергии и тепловых сетей .....	110
12.2 Обоснованные предложения по источникам инвестиций, обеспечивающих финансовые потребности для осуществления строительства, реконструкции и технического перевооружения источников тепловой энергии и тепловых сетей .....	112
12.3 Расчеты экономической эффективности инвестиций .....	112
12.4 Расчеты ценовых (тарифных) последствий для потребителей при реализации программ строительства, реконструкции, технического перевооружения и (или) модернизации систем теплоснабжения.....	112
<b>ГЛАВА 13. Индикаторы развития систем теплоснабжения поселения, городского округа, города федерального значения .....</b>	<b>113</b>
<b>ГЛАВА 14. Ценовые (тарифные) последствия .....</b>	<b>116</b>
14.1 Тарифно-балансовые расчетные модели теплоснабжения потребителей по каждой системе теплоснабжения.....	116
14.2 Тарифно-балансовые расчетные модели теплоснабжения потребителей по каждой единой теплоснабжающей организации .....	117
14.3 Результаты оценки ценовых (тарифных) последствий реализации проектов схемы теплоснабжения на основании разработанных тарифно-балансовых моделей .....	117
<b>ГЛАВА 15. Реестр единых теплоснабжающих организаций .....</b>	<b>119</b>
15.1 Реестр систем теплоснабжения, содержащий перечень теплоснабжающих организаций, действующих в каждой системе теплоснабжения, расположенных в границах поселения, городского округа, города федерального значения .....	119
15.2 Реестр единых теплоснабжающих организаций, содержащий перечень систем теплоснабжения, входящих в состав единой теплоснабжающей организации .....	119
15.3 Основания, в том числе критерии, в соответствии с которыми теплоснабжающей организацией присвоен статус единой теплоснабжающей организации.....	119
15.4 Заявки теплоснабжающих организаций, поданные в рамках разработки проекта схемы теплоснабжения (при их наличии), на присвоение статуса единой теплоснабжающей организации .....	120
15.5 Описание границ зон деятельности единой теплоснабжающей организации (организаций) .....	120
<b>ГЛАВА 16. Реестр мероприятий схемы теплоснабжения .....</b>	<b>121</b>

## Схема теплоснабжения Нижнетобольского сельсовета Белозерского района Курганской области

16.1 Перечень мероприятий по строительству, реконструкции или техническому перевооружению и (или) модернизации источников тепловой энергии .....	121
16.2 Перечень мероприятий по строительству, реконструкции и техническому перевооружению тепловых сетей и сооружений на них .....	121
16.3 Перечень мероприятий, обеспечивающих переход от открытых систем теплоснабжения (горячего водоснабжения) на закрытые системы горячего водоснабжения .....	122
<b>ГЛАВА 17. Замечания и предложения к проекту схемы теплоснабжения.....</b>	<b>122</b>
17.1 Перечень всех замечаний и предложений, поступивших при разработке, утверждении и актуализации схемы теплоснабжения .....	122
17.2 Ответы разработчиков проекта схемы теплоснабжения на замечания и предложения ..	122
17.3 Перечень учтенных замечаний и предложений, а также реестр изменений, внесенных в разделы схемы теплоснабжения и главы обосновывающих материалов к схеме теплоснабжения.....	122
<b>ГЛАВА 18. Сводный том изменений, выполненных в доработанной и (или) актуализированной схеме теплоснабжения .....</b>	<b>122</b>
<b>Приложение. Схемы теплоснабжения.....</b>	<b>123</b>

## Схема теплоснабжения Нижнетобольского сельсовета Белозерского района Курганской области

### Введение

Пояснительная записка составлена в соответствии с Постановлением Правительства Российской Федерации от 22 февраля 2012 г. №154 «О требованиях к схемам теплоснабжения, порядку их разработки и утверждения» (ред. от 16.03.2019), Постановление Правительства Российской Федерации от 3 апреля 2018 г. №405 «О внесении изменений в некоторые акты правительства Российской Федерации», Федеральный закон «О теплоснабжении». Приказ №190-ФЗ от 27.07.2010 г. (ред. от 01.04.2020), Методическими рекомендациями по разработке схем теплоснабжения, утвержденными совместным приказом Минэнерго России и Минрегиона России, Федеральным законом от 27.07.2010 N 190-ФЗ (ред. от 03.02.2014) «О теплоснабжении», Постановлением Правительства РФ от 7 октября 2014 г. № 1016 «О внесении изменений в требования к схемам теплоснабжения, утвержденные постановлением Правительства Российской Федерации от 22 февраля 2012 г. № 154», Правилами организации теплоснабжения в Российской Федерации (утв. постановлением Правительства РФ от 8 августа 2012 г. N 808), актуализированных редакций СНиП 41-02-2003 «Тепловые сети» и СНиП II-35-76 «Котельные установки», Методическими указаниями по расчету уровня и порядку определения показателей надежности и качества поставляемых товаров и оказываемых услуг для организаций, осуществляющих деятельность по производству и (или) передаче тепловой энергии.

Целью разработки схемы теплоснабжения (актуализированной схемы теплоснабжения) является удовлетворение спроса на тепловую энергию (мощность) и теплоноситель, обеспечение надежного теплоснабжения наиболее экономичным способом при минимальном воздействии на окружающую среду, экономическое стимулирование развития систем теплоснабжения и внедрения энергосберегающих технологий, улучшение работы систем теплоснабжения.

Основой для разработки схемы теплоснабжения Нижнетобольского сельсовета до 2039 года являются:

- Схема теплоснабжения села Нижнетобольского сельсовета Белозерского района Курганской области на период 2017-2036 годы;
- «Инвестиционные проекты модернизации систем коммунального теплоснабжения Белозерского района Курганской области на базе энергоаудита и разработки оптимальных схем теплоснабжения.

При разработке схемы теплоснабжения использовались:

- документы территориального планирования, карты градостроительного зонирования, публичные кадастровые карты и др.;
- технические паспорта, свидетельства о государственной собственности на объекты теплоснабжения;
- сведения о режимах потребления и уровне потерь тепловой энергии, предоставленных организацией ООО «Теплоснаб»;
- данные о техническом состоянии источников тепловой энергии и тепловых сетей, сведения о режимах потребления и уровне потерь тепловой энергии, схемы теплотрасс котельных, предоставленных организацией ООО «Теплоснаб».

## **СХЕМА ТЕПЛОСНАБЖЕНИЯ**

### **Раздел 1. Показатели существующего и перспективного спроса на тепловую энергию (мощность) и теплоноситель в установленных границах территории поселения**

*1.1 Величины существующей отапливаемой площади строительных фондов и приrostы отапливаемой площади строительных фондов по расчетным элементам территориального деления с разделением объектов строительства на многоквартирные дома, индивидуальные жилые дома, общественные здания и производственные здания промышленных предприятий по этапам – на каждый год первого 5-летнего периода и на последующие 5-летние периоды*

К перспективному спросу на тепловую мощность и тепловую энергию для теплоснабжения относятся потребности всех объектов капитального строительства в тепловой мощности и тепловой энергии на цели отопления, вентиляции, горячего водоснабжения и технологические нужды.

На территории Нижнетобольского сельсовета тепловая мощность и тепловая энергия используется исключительно на отопление. ГВС, вентиляция и затраты тепла на технологические нужды не имеются.

Единственным используемым видом теплоносителя является вода, теплоноситель в виде водяного пара не используется.

В Нижнетобольском сельсовете имеется восемь населенных пунктов: с. Нижнетобольное, с. Полевое, д. Ачикуль, д. Большой Заполой, д. Малый Заполой, д. Гагарье, д. Охотино и д. Раздолье.

На территории с. Полевое, д. Ачикуль, д. Большой Заполой, д. Малый Заполой, д. Гагарье, д. Охотино и д. Раздолье централизованные котельные отсутствуют.

В с. Нижнетобольное имеется две муниципальные котельные.

Первая котельная (далее Школьная котельная с. Нижнетобольное) является централизованной, расположена по адресу ул. Школьная, и отапливает здание средней школы и столовую.

Вторая котельная (далее котельная детского сада с. Нижнетобольное) является централизованной, расположена на пересечении ул. Школьная и ул. Центральная, и отапливает здание детского сада, ФАП и администрацию сельсовета.

Обслуживает централизованные котельные на территории с. Нижнетобольное организация ООО «Теплоснаб».

Перечень потребителей централизованного теплоснабжения Нижнетобольского сельсовета приведен в таблице 1.1.

Таблица 1.1 – Список потребителей централизованного отопления в Нижнетобольском сельсовете в 2019 году, подключенных к котельным Нижнетобольского сельсовета

№ п/п	Наименование потреби- теля	Площадь, м <sup>2</sup>	Объем зда- ния, м <sup>3</sup>	Расчетная тепловая нагрузка, Гкал/ч	Примечание
<b>Школьная котельная с. Нижнетобольное</b>					
Бюджетные потребители					
1	Нижнетобольная ООШ	1244,6	5165,18	0,1093	прибор учета тепла
2	Столовая	240	721	0,0392	
<b>Итого</b>		<b>1484,60</b>	<b>5886,18</b>	<b>0,1485</b>	
<b>Котельная детского сада с. Нижнетобольное</b>					
Бюджетные потребители					
1	Нижнетобольский детский сад	975,3	4038	0,1097	прибор учета тепла

*Схема теплоснабжения Нижнетобольского сельсовета Белозерского района Курганской области*

№ п/п	Наименование потребителя	Площадь, м <sup>2</sup>	Объем здания, м <sup>3</sup>	Расчетная тепловая нагрузка, Гкал/ч	Примечание
2	Администрация Нижнетобольского сельсовета	96	254,41	0,0073	
3	Нижнетобольский ФАП	124,6	380,03	0,0143	
	<b>Итого</b>	<b>1195,9</b>	<b>4672,44</b>	<b>0,1313</b>	

Объекты предполагаемые к строительству на территории поселений с перспективным централизованным теплоснабжением отсутствуют. Открытые схемы теплоснабжения также отсутствуют.

По расчетным элементам территориального деления Нижнетобольский сельсовет располагается в 7-ми кадастровых кварталах: 45:02:060301, 45:02:011901, 45:02:051101, 45:02:051102, 45:02:060701, 45:02:06702, 45:02:060602, 45:02:060201.

Площадь существующих строительных фондов с муниципальным источником теплоснабжения в с. Нижнетобольное, находящихся на территории кадастрового квартала 45:02:060301 приведены в таблице 1.2.

Таблица 1.2 – Площадь строительных фондов и приrostы площади строительных фондов в расчетном элементе с централизованными источниками теплоснабжения котельными с. Нижнетобольное

Показатель	Площадь строительных фондов								
	Существ.	Перспективная							
Год	2019	2020	2021	2022	2023	2024	2025-2029	2030-2034	2035 - 2039
с. Нижнетобольное кадастровые кварталы 45:02:060301									
многоквартирные дома (сохраняемая площадь), м <sup>2</sup>	0,0	0,0	0,0	0,0	0,0	0,0	0,0	0,0	0,0
многоквартирные дома (прирост), м <sup>2</sup>	0	0	0	0	0	0	0	0	0
жилые дома (сохраняемая площадь), м <sup>2</sup>	0,0	0,0	0,0	0,0	0,0	0,0	0,0	0,0	0,0
жилые дома (прирост), м <sup>2</sup>	0	0	0	0	0	0	0	0	0
общественные здания (сохраняемая площадь), м <sup>2</sup>	2680,50	2680,5	2680,5	2680,5	2680,5	2680,5	2680,5	2680,5	2680,5
общественные здания (прирост), м <sup>2</sup>	0	0	0	0	0	0	0	0	0
производственные здания промышленных предприятий (сохраняемая площадь), м <sup>2</sup>	0,0	0,0	0,0	0,0	0,0	0,0	0,0	0,0	0,0
производственные здания промышленных предприятий (прирост), м <sup>2</sup>	0	0	0	0	0	0	0	0	0
<b>Всего строительных фонда, м<sup>2</sup></b>	<b>2680,50</b>	<b>2680,5</b>							

*Схема теплоснабжения Нижнетобольского сельсовета Белозерского района Курганской области*

*1.2 Существующие и перспективные объемы потребления тепловой энергии (мощности) и теплоносителя с разделением по видам теплопотребления в каждом расчетном элементе территориального деления на каждом этапе*

Объемы потребления тепловой энергии (мощности), теплоносителя в расчетном элементе с централизованными источниками теплоснабжения котельными Нижнетобольского сельсовета приведены в таблице 1.3.

Таблица 1.3 – Объемы потребления тепловой энергии (мощности), теплоносителя в расчетном элементе с централизованными источниками теплоснабжения котельными Нижнетобольского сельсовета

Потребление	Год	Школьная котельная с. Нижнетобольное								
		2019	2020	2021	2022	2023	2024	2025-2029	2030-2034	2035-2039
Тепловая энергия (мощности), Гкал/ч	отопление	0,149	0,149	0,149	0,149	0,149	0,149	0,149	0,149	0,149
	прирост нагрузки на отопление	0,000	0,000	0,000	0,000	0,000	0,000	0,000	0,000	0,000
	ГВС	0,000	0,000	0,000	0,000	0,000	0,000	0,000	0,000	0,000
	прирост нагрузки на ГВС	0,000	0,000	0,000	0,000	0,000	0,000	0,000	0,000	0,000
	вентиляция	0,000	0,000	0,000	0,000	0,000	0,000	0,000	0,000	0,000
	прирост нагрузки на вентиляцию	0,000	0,000	0,000	0,000	0,000	0,000	0,000	0,000	0,000
<b>Всего</b>		<b>0,149</b>	<b>0,149</b>	<b>0,149</b>	<b>0,149</b>	<b>0,149</b>	<b>0,149</b>	<b>0,149</b>	<b>0,149</b>	<b>0,149</b>
Теплоно- ситель, м <sup>3</sup> /ч	отопление	6,929	6,929	6,929	6,929	6,929	6,929	6,929	6,929	6,929
	прирост нагрузки на отопление	0	0	0	0	0	0	0	0	0
	ГВС	0	0	0	0	0	0	0	0	0
	прирост нагрузки на ГВС	0	0	0	0	0	0	0	0	0
	вентиляция	0	0	0	0	0	0	0	0	0
	прирост нагрузки на вентиляцию	0	0	0	0	0	0	0	0	0
<b>Всего</b>		<b>6,929</b>	<b>6,929</b>	<b>6,929</b>	<b>6,929</b>	<b>6,929</b>	<b>6,929</b>	<b>6,929</b>	<b>6,929</b>	<b>6,929</b>
<b>Котельная детского сада с. Нижнетобольное</b>										
Тепловая энергия (мощности), Гкал/ч	отопление	0,131	0,131	0,131	0,131	0,131	0,131	0,131	0,131	0,131
	прирост нагрузки на отопление	0,000	0,000	0,000	0,000	0,000	0,000	0,000	0,000	0,000
	ГВС	0,000	0,000	0,000	0,000	0,000	0,000	0,000	0,000	0,000
	прирост нагрузки на ГВС	0,000	0,000	0,000	0,000	0,000	0,000	0,000	0,000	0,000
	вентиляция	0,000	0,000	0,000	0,000	0,000	0,000	0,000	0,000	0,000
	прирост нагрузки на вентиляцию	0,000	0,000	0,000	0,000	0,000	0,000	0,000	0,000	0,000
<b>Всего</b>		<b>0,131</b>	<b>0,131</b>	<b>0,131</b>	<b>0,131</b>	<b>0,131</b>	<b>0,131</b>	<b>0,131</b>	<b>0,131</b>	<b>0,131</b>
Теплоно- ситель, м <sup>3</sup> /ч	отопление	6,092	6,092	6,092	6,092	6,092	6,092	6,092	6,092	6,092
	прирост нагрузки на отопление	0	0	0	0	0	0	0	0	0
	ГВС	0	0	0	0	0	0	0	0	0
	прирост нагрузки на ГВС	0	0	0	0	0	0	0	0	0
	вентиляция	0	0	0	0	0	0	0	0	0
	прирост нагрузки на вентиляцию	0	0	0	0	0	0	0	0	0

Схема теплоснабжения Нижнетобольского сельсовета Белозерского района Курганской области

Потребление	Год	2019	2020	2021	2022	2023	2024	2025-2029	2030-2034	2035 - 2039
Всего		6,092	6,092	6,092	6,092	6,092	6,092	6,092	6,092	6,092

*1.3 Существующие и перспективные объемы потребления тепловой энергии (мощности) и теплоносителя объектами, расположенные в производственных зонах, на каждом этапе*

Объекты потребления тепловой энергии (мощности) и теплоносителя от централизованных котельных в производственных зонах на территории Нижнетобольского сельсовета отсутствуют. Возможное изменение производственных зон и их перепрофилирование не предусматривается. Приросты потребления тепловой энергии (мощности), теплоносителя производственными объектами отсутствуют.

*1.4 Существующие и перспективные величины средневзвешенной плотности тепловой нагрузки в каждом расчетном элементе территориального деления, зоне действия каждого источника тепловой энергии, каждой системе теплоснабжения и по поселению, городскому округу, городу федерального значения*

Существующие и перспективные величины средневзвешенной плотности тепловой нагрузки в каждом расчетном элементе территориального деления, зоне действия каждого источника тепловой энергии Нижнетобольского сельсовета приведены в таблице 1.4.

Таблица 1.4 –Существующие и перспективные величины средневзвешенной плотности тепловой нагрузки в каждом расчетном элементе территориального деления, зоне действия каждого источника тепловой энергии Нижнетобольского сельсовета

Показатель	Средневзвешенная плотность тепловой нагрузки, Гкал/км <sup>2</sup>									
	Существ.	Перспективная								
Год	2019	2020	2021	2022	2023	2024	2025-2029	2030-2034	2035 - 2039	
с. Нижнетобольское кадастровые кварталы 45:02:060301										
Школьная котельная с. Нижнетобольское, м <sup>2</sup>	100,3637	100,3637	100,3637	100,3637	100,3637	100,3637	100,3637	100,3637	100,3637	100,3637
Котельная детского сада с. Нижнетоболь- ское, м <sup>2</sup>	109,5409	109,5409	109,5409	109,5409	109,5409	109,5409	109,5409	109,5409	109,5409	109,5409
<b>Итого по с. Нижне- тобольское</b>	<b>104,4581</b>	<b>104,4581</b>	<b>104,4581</b>	<b>104,4581</b>	<b>104,4581</b>	<b>104,4581</b>	<b>104,4581</b>	<b>104,4581</b>	<b>104,4581</b>	<b>104,4581</b>
<b>ИТОГО по поселе- нию</b>	<b>104,458</b>	<b>104,458</b>	<b>104,458</b>	<b>104,458</b>	<b>104,458</b>	<b>104,458</b>	<b>104,458</b>	<b>104,458</b>	<b>104,458</b>	<b>104,458</b>

## Схема теплоснабжения Нижнетобольского сельсовета Белозерского района Курганской области

### **Раздел 2. Существующие и перспективные балансы располагаемой тепловой мощности источников тепловой энергии и тепловой нагрузки потребителей**

#### *2.1 Описание существующих и перспективных зон действия систем теплоснабжения и источников тепловой энергии*

Зона действия централизованной системы теплоснабжения с. Нижнетобольное охватывает территорию, являющуюся частью кадастрового квартала 45:02:060301. Школьная котельная и котельная детского сада с. Нижнетобольное являются централизованными котельными. К централизованной системе теплоснабжения подключены средняя школа, столовая, детский сад, здание администрации сельсовета. Зона действия централизованных источников тепловой энергии – котельных с. Нижнетобольное совпадает с зоной действия системы теплоснабжения.

Соотношение общей площади сельского поселения и площади охвата зоны действия с централизованными источниками тепловой энергии приведено в таблице 1.5.

Соотношение площади с. Нижнетобольное и площади охвата централизованной системы теплоснабжения приведено на рисунке 1.1.

Таблица 1.5 – Соотношение общей площади и площади охвата зоны действия с централизованными источниками тепловой энергии\*

<b>Населенный пункт</b>	<b>Площадь территории, Га</b>	<b>Зона действия с централизованными источниками тепловой энергии, Га</b>	<b>Зона действия с централизованными источниками тепловой энергии, %</b>
с. Нижнетобольное	89,5	2,68	2,99
с. Полевое	24,3	0,00	0,00
д. Ачикуль	29	0,00	0,00
д. Большой Заполой	14	0,00	0,00
д. Малый Заполой	30	0,00	0,00
д. Гагарье	8,4	0,00	0,00
д. Охотино	6,4	0,00	0,00
д. Раздолье	14,9	0,00	0,00
<b>Всего</b>	<b>216,50</b>	<b>2,68</b>	<b>1,24</b>

\* – по данным космо- и аэрофотосъемочных материалов

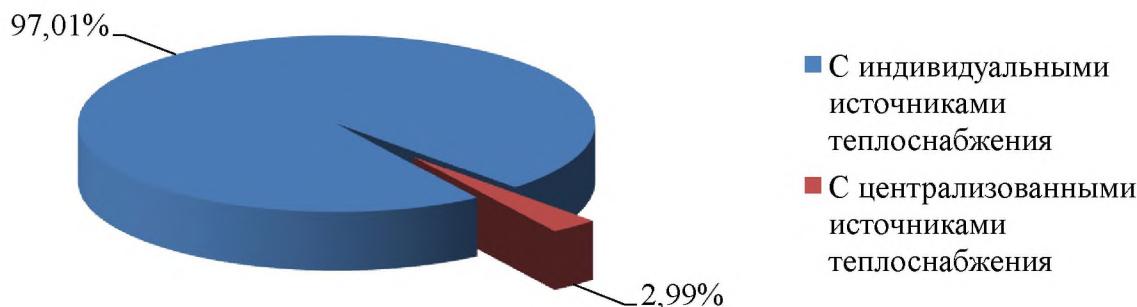


Рисунок 1.1 – Соотношение общей площади с. Нижнетобольное и площади охвата централизованной системы теплоснабжения с. Нижнетобольное

## Схема теплоснабжения Нижнетобольского сельсовета Белозерского района Курганской области

Перспективная нагрузка для котельных Нижнетобольского сельсовета не планируется.

Перспективные зоны действия системы теплоснабжения для Нижнетобольского сельсовета остаются неизменными на весь расчетный период до 2039 г.

### *2.2 Описание существующих и перспективных зон действия индивидуальных источников тепловой энергии*

К существующим зонам действия индивидуальных источников тепловой энергии относится весь частный жилой сектор Нижнетобольского сельсовета.

Соотношение общей площади и площади охвата зоны действия с индивидуальными источниками тепловой энергии в Нижнетобольском сельсовете приведено в таблице 1.6 и на диаграмме рисунка 1.2.

Таблица 1.6 – Соотношение общей площади и площади охвата зоны действия с индивидуальными источниками тепловой энергии

<b>Населенный пункт</b>	<b>Площадь территории, Га</b>	<b>Зона действия индивидуальных источников тепловой энергии, Га</b>	<b>Зона действия индивидуальных источников тепловой энергии, %</b>
с. Нижнетобольное	89,5	86,82	97,01
с. Полевое	24,3	24,30	100,00
д. Ачикуль	29	29,00	100,00
д. Большой Заполой	14	14,00	100,00
д. Малый Заполой	30	30,00	100,00
д. Гагарье	8,4	8,40	100,00
д. Охотино	6,4	6,40	100,00
д. Раздолье	14,9	14,90	100,00
<b>Всего</b>	<b>216,50</b>	<b>213,82</b>	<b>98,76</b>

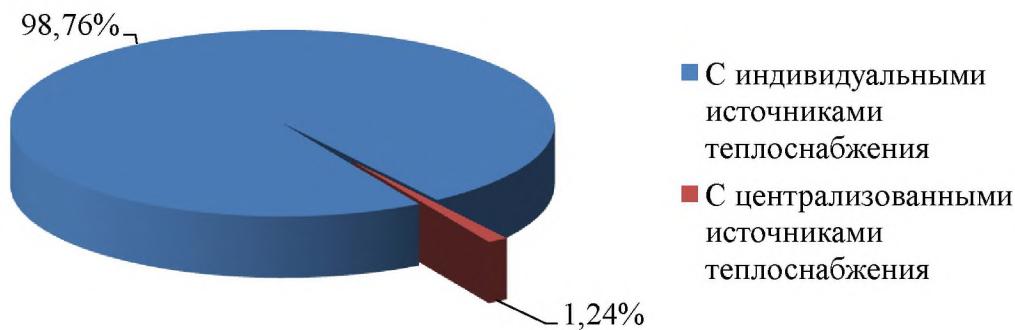


Рисунок 1.2 – Соотношение площади охвата зоны действия с индивидуальными и централизованными источниками тепловой энергии в Нижнетобольском сельсовете

Перспективные территории вышеуказанных зон действия с индивидуальными источниками тепловой энергии на расчетный период до 2039 г. останутся без изменений.

## Схема теплоснабжения Нижнетобольского сельсовета Белозерского района Курганской области

**2.3 Существующие и перспективные балансы тепловой мощности и тепловой нагрузки потребителей в зонах действия источников тепловой энергии, в том числе работающих на единую тепловую сеть, на каждом этапе**

### **2.3.1 Существующие и перспективные значения установленной тепловой мощности основного оборудования источника (источников) тепловой энергии**

Согласно Постановления Правительства Российской Федерации от 22 февраля 2012 г. №154 «О требованиях к схемам теплоснабжения, порядку их разработки и утверждения», установленная мощность источника тепловой энергии – сумма номинальных тепловых мощностей всего принятого по акту ввода в эксплуатацию оборудования, предназначенного для отпуска тепловой энергии потребителям на собственные и хозяйственные нужды.

Существующие и перспективные значения установленной тепловой мощности для котельных Нижнетобольского сельсовета приведены в таблице 1.7.

Таблица 1.7 – Существующие и перспективные значения установленной тепловой мощности

Зона действия источника теплоснабжения	Значения установленной тепловой мощности основного оборудования источника, Гкал/час									
	Существующая	Перспективная								
		2019 г.	2020 г.	2021 г.	2022 г.	2023 г.	2024 г.	2025-2029 гг.	2030-2034 гг.	2035 - 2039 гг.
Школьная котельная с. Нижнетобольное	0,258	0,258	0,258	0,258	0,258	0,258	0,258	0,258	0,258	0,258
Котельная детского сада с. Нижнетобольное	0,602	0,602	0,602	0,602	0,602	0,602	0,602	0,602	0,602	0,602

### **2.3.2 Существующие и перспективные технические ограничения на использование установленной тепловой мощности и значения располагаемой мощности основного оборудования источников тепловой энергии**

Согласно Постановления Правительства Российской Федерации от 22 февраля 2012 г. №154 «О требованиях к схемам теплоснабжения, порядку их разработки и утверждения», располагаемая мощность источника тепловой энергии – величина, равная установленной мощности источника тепловой энергии за вычетом объемов мощности, не реализуемой по техническим причинам, в том числе по причине снижения тепловой мощности оборудования в результате эксплуатации на продленном техническом ресурсе (снижение параметров пара перед турбиной, отсутствие рециркуляции в пиковых водогрейных котлоагрегатах и др.).

Существующие и перспективные технические ограничения на использование установленной тепловой мощности и значения располагаемой мощности основного оборудования для котельных Нижнетобольского сельсовета приведены в таблице 1.8.

Схема теплоснабжения Нижнетобольского сельсовета Белозерского района Курганской области

Таблица 1.8 – Существующие и перспективные технические ограничения на использование установленной тепловой мощности и значения располагаемой мощности основного оборудования

Источник тепло-снабжения	Параметр	Сущ-ствующие	Перспективные								
			Год	2019 г.	2020 г.	2021 г.	2022 г.	2023 г.	2024 г.	2025-2029 гг.	2030-2034 гг.
Школьная котельная с. Нижнетобольное	Объемы мощности, нереализуемые по тех причинам, Гкал/ч		0,000	0,000	0,000	0,000	0,003	0,005	0,013	0,026	0,013
	Располагаемая мощность, Гкал/ч		0,258	0,258	0,258	0,258	0,255	0,253	0,245	0,232	0,245
Котельная детского сада с. Нижнетобольное	Объемы мощности, нереализуемые по тех причинам, Гкал/ч		0,006	0,012	0,018	0,024	0,030	0,036	0,060	0,000	0,030
	Располагаемая мощность, Гкал/ч		0,596	0,590	0,584	0,578	0,572	0,566	0,542	0,602	0,572

*2.3.3 Существующие и перспективные затраты тепловой мощности на собственные и хозяйствственные нужды теплоснабжающей организации в отношении источников тепловой энергии*

Существующие и перспективные затраты тепловой мощности на собственные и хозяйствственные нужды источников тепловой энергии для котельных Нижнетобольского сельсовета приведены в таблице 1.9.

Таблица 1.9 – Существующие и перспективные затраты тепловой мощности на собственные и хозяйствственные нужды источников тепловой энергии Нижнетобольского сельсовета

Источник тепло-снабжения	Затраты тепловой мощности на собственные и хозяйствственные нужды источников тепловой энергии, Гкал/час									
	Существующая	Перспективная								
		2019 г.	2020 г.	2021 г.	2022 г.	2023 г.	2024 г.	2025-2029 гг.	2030-2034 гг.	2035 - 2039 гг.
Школьная котельная с. Нижнетобольное	0,004	0,004	0,004	0,004	0,004	0,004	0,004	0,004	0,004	0,004
Котельная детского сада с. Нижнетобольное	0,009	0,009	0,009	0,009	0,009	0,009	0,009	0,009	0,009	0,009

*2.3.4 Значения существующей и перспективной тепловой мощности источников тепловой энергии нетто*

Согласно Постановления Правительства Российской Федерации от 22 февраля 2012 г. №154 «О требованиях к схемам теплоснабжения, порядку их разработки и утверждения», мощность ис-

Схема теплоснабжения Нижнетобольского сельсовета Белозерского района Курганской области

точника тепловой энергии нетто – величина, равная располагаемой мощности источника тепловой энергии за вычетом тепловой нагрузки на собственные и хозяйственные нужды.

Существующая и перспективная тепловая мощности источников тепловой энергии нетто для котельных Нижнетобольского сельсовета приведены в таблице 1.10.

Таблица 1.10 – Существующая и перспективная тепловая мощности источников тепловой энергии нетто

Источник тепло- снабжения	Значение тепловой мощности источников тепловой энергии нетто, Гкал/час									
	Существующая		Перспективная							
	2019 г.	2020 г.	2021 г.	2022 г.	2023 г.	2024 г.	2025- 2029 гг.	2030- 2034 гг.	2035 - 2039 гг.	
Школьная котельная с. Нижнетобольное	0,254	0,254	0,254	0,254	0,251	0,249	0,241	0,228	0,241	
Котельная детского сада с. Нижнетобольное	0,587	0,581	0,575	0,569	0,563	0,557	0,533	0,593	0,563	

*2.3.5 Значения существующих и перспективных потерь тепловой энергии при ее передаче по тепловым сетям, включая потери тепловой энергии в тепловых сетях теплопередачей через теплоизоляционные конструкции теплопроводов и потери теплоносителя, с указанием затрат теплоносителя на компенсацию этих потерь*

Существующие и перспективные потери тепловой энергии при ее передаче по тепловым сетям для котельных Нижнетобольского сельсовета приведены в таблице 1.11.

Таблица 1.11 – Существующие и перспективные потери тепловой энергии при ее передаче по тепловым сетям

Источник тепло- снабжения	Параметр	Суще- ствующие		Перспективные							
		Год	2019 г.	2020 г.	2021 г.	2022 г.	2023 г.	2024 г.	2025- 2029 гг.	2030- 2034 гг.	2035 - 2039 гг.
Школьная котельная с. Нижнетобольное	Потери тепловой энергии при её передаче по теп- ловым сетям, Гкал/ч	0,021	0,021	0,020	0,020	0,020	0,019	0,019	0,018	0,018	0,018
	Потери теплопе- редачей через теплоизоляцион- ные конструкции теплопроводов, Гкал/ч	0,021	0,021	0,020	0,020	0,020	0,019	0,019	0,018	0,018	0,018
	Потери теплоно- сителя, Гкал/ч	0,0002	0,0002	0,0002	0,0002	0,0002	0,0002	0,0002	0,0002	0,0002	0,0002
Котельная детского сада с. Нижнетобольное	Потери тепловой энергии при её передаче по теп- ловым сетям, Гкал/ч	0,027	0,027	0,027	0,027	0,027	0,027	0,028	0,029	0,030	
	Потери теплопе- редачей через теплоизоляцион- ные конструкции	0,027	0,027	0,027	0,027	0,027	0,027	0,028	0,029	0,030	

Схема теплоснабжения Нижнетобольского сельсовета Белозерского района Курганской области

Источник тепло- снабжения	Параметр	Суще- ствующие	Перспективные								
			Год	2019 г.	2020 г.	2021 г.	2022 г.	2023 г.	2024 г.	2025- 2029 гг.	2030- 2034 гг.
	теплопроводов, Гкал/ч										
	Потери теплоно- сителя, Гкал/ч	0,0003	0,0003	0,0003	0,0003	0,0003	0,0003	0,0003	0,0003	0,0003	0,0003

**2.3.6 Затраты существующей и перспективной тепловой мощности на хозяйствственные нужды теплоснабжающей (теплосетевой) организации в отношении тепловых сетей**

Затраты существующей и перспективной тепловой мощности на хозяйственные нужды тепловых сетей для котельных Нижнетобольского сельсовета приведены в таблице 1.12.

Таблица 1.12 – Затраты существующей и перспективной тепловой мощности на хозяйствен-  
ные нужды тепловых сетей

Источник тепло- снабжения	Значение затрат тепловой мощности на хозяйственные нужды тепловых сетей, Гкал/час									
	Существующая	Перспективная								
		2019 г.	2020 г.	2021 г.	2022 г.	2023 г.	2024 г.	2025- 2029 гг.	2030- 2034 гг.	2035 - 2039 гг.
Школьная котельная с. Нижнетобольное	0,001	0,001	0,001	0,001	0,001	0,001	0,001	0,001	0,001	0,001
Котельная детского сада с. Нижнетобольное	0,001	0,001	0,001	0,001	0,001	0,001	0,001	0,001	0,001	0,001

**2.3.7 Значения существующей и перспективной резервной тепловой мощности источников тепловой энергии, в том числе источников тепловой энергии, принадлежащих потребителям, и источников тепловой энергии теплоснабжающих организаций, с выделением значений аварийного резерва и резерва по договорам на поддержание резервной тепловой мощности**

Согласно Федеральному закону от 27.07.2010 № 190-ФЗ «О теплоснабжении», резервная тепловая мощность – тепловая мощность источников тепловой энергии и тепловых сетей, необходимая для обеспечения тепловой нагрузки теплопотребляющих установок, входящих в систему теплоснабжения, но не потребляющих тепловой энергии, теплоносителя.

Значения существующей и перспективной резервной тепловой мощности источников теплоснабжения для котельных Нижнетобольского сельсовета приведены в таблице 1.13.

Таблица 1.13 – Существующая и перспективная резервная тепловая мощности источников теплоснабжения

Источник тепло- снабжения	Значения существующей и перспективной резервной тепловой мощно- сти источников теплоснабжения, Гкал/час									
	Существующая	Перспективная								
		2019 г.	2020 г.	2021 г.	2022 г.	2023 г.	2024 г.	2025- 2029 гг.	2030- 2034 гг.	2035 - 2039 гг.
Школьная котельная с. Нижнетобольное	0,105	0,105	0,105	0,105	0,102	0,100	0,092	0,079	0,092	

Схема теплоснабжения Нижнетобольского сельсовета Белозерского района Курганской области

Источник тепло-снабжения	Значения существующей и перспективной резервной тепловой мощности источников теплоснабжения, Гкал/час									
	Существующая	Перспективная								
		2019 г.	2020 г.	2021 г.	2022 г.	2023 г.	2024 г.	2025-2029 гг.	2030-2034 гг.	2035 - 2039 гг.
Котельная детского сада с. Нижнетобольное	0,456	0,450	0,444	0,438	0,432	0,426	0,402	0,462	0,432	

*2.3.8 Значения существующей и перспективной тепловой нагрузки потребителей, устанавливаемые с учетом расчетной тепловой нагрузки*

Значения существующей и перспективной тепловой нагрузки потребителей, устанавливаемые по договорам теплоснабжения между ООО «Теплоснаб» и потребителями котельных Нижнетобольского сельсовета представлен в таблице 1.14.

Таблица 1.14 – Значения существующей и перспективной тепловой нагрузки потребителей, устанавливаемые по договорам теплоснабжения, в Нижнетобольном сельсовете

Источник теплоснабжения	Значения существующей и перспективной тепловой нагрузки потребителей, Гкал/час									
	Существующая	Перспективная								
		2019 г.	2020 г.	2021 г.	2022 г.	2023 г.	2024 г.	2025-2029 гг.	2030-2034 гг.	2035 - 2039 гг.
Школьная котельная с. Нижнетобольное	0,149	0,149	0,149	0,149	0,149	0,149	0,149	0,149	0,149	0,149
Котельная детского сада с. Нижнетобольное	0,131	0,131	0,131	0,131	0,131	0,131	0,131	0,131	0,131	0,131

Существующие договоры не включают затраты потребителей на поддержание резервной тепловой мощности. Долгосрочные договоры теплоснабжения, в соответствии с которыми цена определяется по соглашению сторон, и долгосрочные договоры, в отношении которых установлен долгосрочный тариф, отсутствуют.

*2.4 Перспективные балансы тепловой мощности источников тепловой энергии и тепловой нагрузки потребителей в случае, если зона действия источника тепловой энергии расположена в границах двух или более поселений, городских округов либо в границах городского округа (поселения) и города федерального значения или городских округов (поселений) и города федерального значения, с указанием величины тепловой нагрузки для потребителей каждого поселения*

Зоны действия источников тепловой энергии с. Нижнетобольное расположены в границах своего населенного пункта Нижнетобольского сельсовета.

Источники тепловой энергии с зоной действия, расположенной в границах двух или более поселений, городских округов либо в границах городского округа (поселения) и города федерального значения или городских округов (поселений) и города федерального значения, отсутствуют. До конца расчетного периода зоны действия существующих котельных останутся в пределах Нижнетобольского сельсовета.

## Схема теплоснабжения Нижнетобольского сельсовета Белозерского района Курганской области

*2.5 Радиус эффективного теплоснабжения, позволяющий определить условия, при которых подключение (технологическое присоединение) теплопотребляющих установок к системе теплоснабжения нецелесообразно, и определяемый в соответствии с методическими указаниями по разработке схем теплоснабжения*

Радиус эффективного теплоснабжения источников тепловой энергии для зоны действия каждого источника тепловой энергии приведены в таблице 1.15.

Таблица 1.15 – Результаты расчета радиуса теплоснабжения для котельных Нижнетобольского сельсовета

Показатель	Школьная котельная с. Нижнетобольное	Котельная детского сада с. Нижнетобольное
Оптимальный радиус теплоснабжения, км	1,18	1,03
Максимальный радиус теплоснабжения, км	0,14	0,15
Радиус эффективного теплоснабжения, км	1,50	3,64

## Схема теплоснабжения Нижнетобольского сельсовета Белозерского района Курганской области

### **Раздел 3. Существующие и перспективные балансы теплоносителя**

#### **3.1 Существующие и перспективные балансы производительности водоподготовительных установок и максимального потребления теплоносителя теплопотребляющими установками потребителей**

В котельных с. Нижнетобольное имеется водоподготовительная установка.

Перспективные балансы производительности водоподготовительных установок и максимального потребления теплоносителя приведены в таблице 1.16. Потребление теплоносителя не осуществляется, так как системы теплоснабжения в Нижнетобольском сельсовете закрыты.

Таблица 1.16 Перспективные балансы теплоносителя

Величина	Год	Школьная котельная с. Нижнетобольное								
		2019 г.	2020 г.	2021 г.	2022 г.	2023 г.	2024 г.	2025-2029 гг.	2030-2034 гг.	2035 - 2039 гг.
<b>Школьная котельная с. Нижнетобольное</b>										
Необходимая производительность водоподготовительных установок, м <sup>3</sup> /ч		0,1	0,1	0,1	0,1	0,1	0,1	0,1	0,1	0,1
Максимальное потребление теплоносителя теплопотребляющими установками потребителей, м <sup>3</sup> /ч		0	0	0	0	0	0	0	0	0
<b>Котельная детского сада с. Нижнетобольное</b>										
Необходимая производительность водоподготовительных установок, м <sup>3</sup> /ч		0,1	0,1	0,1	0,1	0,1	0,1	0,1	0,1	0,1
Максимальное потребление теплоносителя теплопотребляющими установками потребителей, м <sup>3</sup> /ч		0	0	0	0	0	0	0	0	0

#### **3.2 Существующие и перспективные балансы производительности водоподготовительных установок источников тепловой энергии для компенсации потерь теплоносителя в аварийных режимах работы систем теплоснабжения**

Водоподготовительные установки имеются в котельных Нижнетобольского сельсовета.

Перспективные балансы производительности подачи теплоносителя в тепловую сеть в аварийных режимах работы приведены в таблице 1.17.

Таблица 1.17 Перспективные балансы производительности подачи теплоносителя в тепловую сеть в аварийных режимах работы

Величина	Год	Школьная котельная с. Нижнетобольное								
		2019 г.	2020 г.	2021 г.	2022 г.	2023 г.	2024 г.	2025-2029 гг.	2030-2034 гг.	2035 - 2039 гг.
<b>Школьная котельная с. Нижнетобольное</b>										
Необходимая производительность водоподготовительных установок в аварийных режимах работы, м <sup>3</sup> /ч		1,0	1,0	1,0	1,0	1,0	1,0	1,0	1,0	1,0
<b>Котельная детского сада с. Нижнетобольное</b>										
Необходимая производительность водоподготовительных установок в аварийных режимах работы, м <sup>3</sup> /ч		1,0	1,0	1,0	1,0	1,0	1,0	1,0	1,0	1,0

## **Раздел 4. Основные положения мастер-плана развития систем теплоснабжения поселения**

Содержание, формат, объем мастер-плана в значительной степени варьируются в разных населенных пунктах и существенным образом зависят от тех целей и задач, которые стоят перед его разработчиками. В крупных городах администрации могут создавать целые департаменты, ответственные за разработку мастер-плана, а небольшие поселения вполне могут доверить эту работу специализированным консультантам.

Универсальность мастер-плана позволяет использовать его для решения широкого спектра задач. Основной акцент делается на актуализации существующих объектов и развитии новых объектов. Многие проблемы объектов были накоплены еще с советских времен и только усугубились в современный период. Для решения многих проблем используется стратегический мастер-план.

### *4.1 Описание сценариев развития теплоснабжения поселения*

Для Нижнетобольского сельсовета Генеральный план отсутствует. Предусматривается сохранение существующей системы теплоснабжения в с. Нижнетобольное, охватывающей бюджетные объекты. В остальных населенных пунктах теплоснабжение индивидуальной жилой застройки осуществляется индивидуальными встроенно-пристроенными котельными или котлами в кухнях..

### *4.2 Обоснование выбора приоритетного сценария развития теплоснабжения поселения*

Вариантом развития системы теплоснабжения жилищно-коммунального сектора Нижнетобольского сельсовета принимается ввод новых теплоисточников и тепловых сетей в соответствии с ростом тепловых нагрузок и размещением новых потребителей тепла. Теплоснабжение существующей усадебной и малоэтажной застройки будет осуществляться от индивидуальных отопительных аппаратов и котлов малой мощности.

Строительство новых источников тепловой энергии не требуется в связи с низким спросом централизованного теплоснабжения среди населения.

Возможен вариант перевооружения существующих котельных Нижнетобольского сельсовета для повышения эффективности работы котельного оборудования.

Износ тепловых сетей школьной котельной с. Нижнетобольное составляет более 50%, что свидетельствует о высокой вероятности аварий теплотрассы, микроповреждений трубопроводов, а следовательно, высоких потерь теплоносителя и тепловой энергии. Реконструкция существующей системы теплоснабжения позволит повысить эффективность оборудования, повысить уровень надежности, снизить потери тепловой энергии.

## Схема теплоснабжения Нижнетобольского сельсовета Белозерского района Курганской области

### **Раздел 5. Предложения по строительству, реконструкции и техническому перевооружению и (или) модернизации источников тепловой энергии**

Раздел актуализирован с учетом отсутствия ценовых зон теплоснабжения в сельском поселении.

*5.1 Предложения по строительству источников тепловой энергии, обеспечивающих перспективную тепловую нагрузку на осваиваемых территориях поселения, городского округа, для которых отсутствует возможность и (или) целесообразность передачи тепловой энергии от существующих или реконструируемых источников тепловой энергии, обоснованная расчетами ценовых (тарифных) последствий для потребителей (в ценовых зонах теплоснабжения - обоснованная расчетами ценовых (тарифных) последствий для потребителей, если реализацию товаров в сфере теплоснабжения с использованием такого источника тепловой энергии планируется осуществлять по регулируемым ценам (тарифам), и (или) обоснованная анализом индикаторов развития системы теплоснабжения поселения, городского округа, города федерального значения, если реализация товаров в сфере теплоснабжения с использованием такого источника тепловой энергии будет осуществляться по ценам, определяемым по соглашению сторон договора поставки тепловой энергии (мощности) и (или) теплоносителя) и радиуса эффективного теплоснабжения*

Перспективная тепловая нагрузка на осваиваемых территориях Нижнетобольского сельсовета согласно расчету радиусов эффективного теплоснабжения частично может быть компенсирована существующей централизованной котельной. Строительство новых источников тепловой энергии для этих целей не требуется.

Ценовые зоны теплоснабжения в сельском поселении отсутствуют.

*5.2 Предложения по реконструкции источников тепловой энергии, обеспечивающих перспективную тепловую нагрузку в существующих и расширяемых зонах действия источников тепловой энергии*

Расширение зон действия централизованных источников теплоснабжения Нижнетобольского сельсовета не планируется. Реконструкция котельных на расчетный период не требуется.

Возобновляемые источники энергии отсутствуют.

*5.3 Предложения по техническому перевооружению и (или) модернизации источников тепловой энергии с целью повышения эффективности работы систем теплоснабжения*

Школьная котельная с. Нижнетобольное была технически перевооружена в 2017 году в части установки новых котлов и насосного оборудования, а также применения автоматического регулирования отпуска тепла.

Котельная детского сада с. Нижнетобольное была технически перевооружена в 2012 - 2013 годах в части установки новых котлов и насосного оборудования, а также применения автоматического регулирования отпуска тепла. В 2017 г. в котельной детского сада с. Нижнетобольное была замена одного отопительного котла.

К концу расчетного периода в каждой котельной предполагается замена по одному отопительному котлу на котел идентичной мощностью.

После замены котлов в котельных потребуется провести пуско-наладочные мероприятия и режимные испытания автоматики. Перевод котельной на газовое топливо не планируется.

## Схема теплоснабжения Нижнетобольского сельсовета Белозерского района Курганской области

### **5.4 Графики совместной работы источников тепловой энергии, функционирующих в режиме комбинированной выработки электрической и тепловой энергии и котельных**

Источники тепловой энергии, функционирующих в режиме комбинированной выработки электрической и тепловой энергии, и котельные работающие совместно на единую тепловую сеть отсутствуют.

### **5.5 Меры по выводу из эксплуатации, консервации и демонтажу избыточных источников тепловой энергии, а также источников тепловой энергии, выработавших нормативный срок службы, в случае, если продление срока службы технически невозможно или экономически нецелесообразно**

Меры по выводу из эксплуатации, консервации и демонтажу избыточных источников тепловой энергии, а также источников тепловой энергии, выработавших нормативный срок службы, не требуется.

### **5.6 Меры по переоборудованию котельных в источники тепловой энергии, функционирующие в режиме комбинированной выработки электрической и тепловой энергии**

Меры по переоборудованию котельных в источники комбинированной выработки электрической и тепловой энергии на расчетный период не требуется. Собственные нужды (электрическое потребление) модульных котельных компенсируются существующим электроснабжением. Оборудование, позволяющее осуществлять комбинированную выработку электрической энергии, будет крайне нерентабельно. Основной потребитель тепла – муниципалитет – не имеет средств на единовременные затраты по реализации когенерации.

### **5.7 Меры по переводу котельных, размещенных в существующих и расширяемых зонах действия источников тепловой энергии, функционирующих в режиме комбинированной выработки электрической и тепловой энергии, в тиковый режим работы, либо по выводу их из эксплуатации**

Зоны действия источников комбинированной выработки тепловой и электрической энергии на территории Нижнетобольского сельсовета отсутствуют, существующие котельные не расположены в их зонах.

### **5.8 Температурный график отпуска тепловой энергии для каждого источника тепловой энергии или группы источников тепловой энергии в системе теплоснабжения, работающей на общую тепловую сеть, и оценку затрат при необходимости его изменения**

Оптимальный температурный график системы теплоснабжения для источников тепловой энергии с. Нижнетобольное остается прежним на расчетный период до 2039 г. с температурным режимом 70-50 °С. Необходимость изменения температурных графиков отсутствует. Оптимальный температурный график отпуска тепловой энергии для централизованных котельных Нижнетобольского сельсовета, приведенный на диаграммах (рисунки 1.4-1.5), сохранится на всех этапах расчетного периода.

Схема теплоснабжения Нижнетобольского сельсовета Белозерского района Курганской области

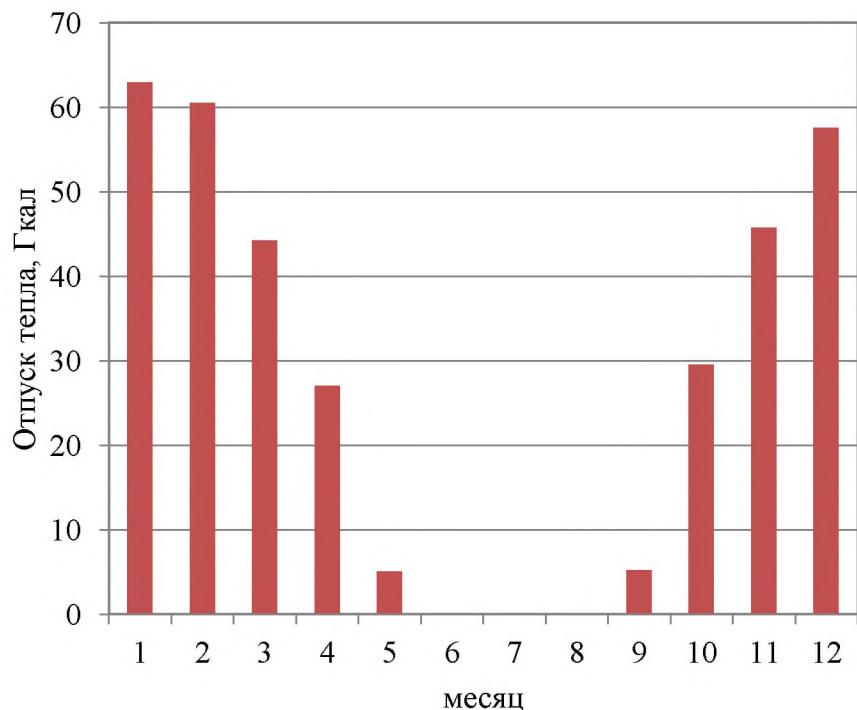


Рисунок 1.3 – Оптимальный температурный график отпуска тепловой энергии для Школьной котельной с. Нижнетобольное

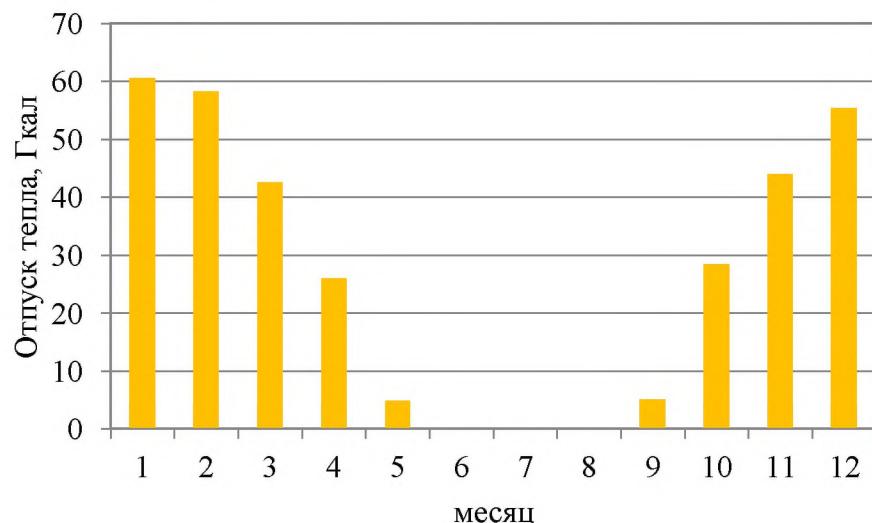


Рисунок 1.4 – Оптимальный температурный график отпуска тепловой энергии для Котельной детского сада с. Нижнетобольное

Таблица 1.18 – Расчет отпуска тепловой энергии для централизованных котельных Нижнетобольского сельсовета в течение года при температурном графике 70-50 °C

Параметр	Значение в течение года											
	Месяц	1	2	3	4	5	6	7	8	9	10	11
Среднемесячная и годовая температура воздуха, °C	-16,3	-15	-6,9	4,6	12,5	17,2	19,1	16,3	10,9	3,2	-6,4	-13,4

Схема теплоснабжения Нижнетобольского сельсовета Белозерского района Курганской области

<b>Параметр</b>	<b>Значение в течение года</b>											
	Месяц	1	2	3	4	5	6	7	8	9	10	11
Температура воды, подаваемой в отопительную систему по температурному графику 70-50, °C	54,30	53,20	46,60	36,90	33,60	0,00	0,00	0,00	33,60	38,00	46,30	51,90
Температура сетевой воды в обратном трубопроводе по температурному графику 70-50, °C	41,50	40,90	37,60	31,40	29,40	0,00	0,00	0,00	29,40	32,00	37,00	40,20
Разница температур по температурному графику 70-50, °C	12,80	12,30	9,00	5,50	4,20	0,00	0,00	0,00	4,20	6,00	9,30	11,70
Отпуск тепла котельной в сеть отопления Школьной котельной с. Нижнетобольное, Гкал	63,01	60,55	44,30	27,08	5,12	0,00	0,00	0,00	5,29	29,54	45,78	57,60
Отпуск тепла котельной в сеть отопления Котельной детского сада с. Нижнетобольное, Гкал	60,62	58,25	42,62	26,05	4,93	0,00	0,00	0,00	5,09	28,41	44,04	55,41

*5.9 Предложения по перспективной установленной тепловой мощности каждого источника тепловой энергии с предложениями по сроку ввода в эксплуатацию новых мощностей*

Перспективная установленная тепловая мощность источника тепловой энергии с учетом аварийного и перспективного резерва тепловой мощности остается на прежнем уровне на расчетный период до 2039 г. для котельных с. Нижнетобольное.

*5.10 Предложения по вводу новых и реконструкции существующих источников тепловой энергии с использованием возобновляемых источников энергии, а также местных видов топлива*

Ввод новых и реконструкция существующих источников тепловой энергии с использованием возобновляемых источников энергии, а также местных видов топлива до конца расчетного периода не ожидается.

## **Раздел 6. Предложения по строительству и реконструкции и (или) модернизации тепловых сетей**

Раздел актуализирован с учетом отсутствия ценовых зон теплоснабжения в сельском поселении.

*6.1 Предложения по строительству, реконструкции и (или) модернизации тепловых сетей, обеспечивающих перераспределение тепловой нагрузки из зон с дефицитом располагаемой тепловой мощности источников тепловой энергии в зоны с резервом располагаемой тепловой мощности источников тепловой энергии (использование существующих резервов)*

Централизованные котельные с. Нижнетобольное имеют теплотрассу общей протяженностью 700 п.м.

Строительство, реконструкция и (или) модернизация тепловых сетей, обеспечивающих перераспределение тепловой нагрузки, не требуется. Располагаемой тепловой мощности котельных достаточно для обеспечения нужд подключенных к ним потребителей, дефицита располагаемой тепловой мощности не наблюдается.

*6.2 Предложения по строительству, реконструкции и (или) модернизации тепловых сетей для обеспечения перспективных приростов тепловой нагрузки в осваиваемых районах поселения, городского округа под жилищную, комплексную или производственную застройку*

Расширение зон действия централизованных и нецентрализованных источников теплоснабжения Нижнетобольского сельсовета не планируется.

Строительство и реконструкция тепловых сетей под комплексную или производственную застройку не требуется.

*6.3 Предложения по строительству, реконструкции и (или) модернизации тепловых сетей в целях обеспечения условий, при наличии которых существует возможность поставок тепловой энергии потребителям от различных источников тепловой энергии при сохранении надежности теплоснабжения*

Возможность поставок тепловой энергии потребителям от различных источников тепловой энергии отсутствует. Строительство и реконструкция тепловых сетей для обеспечения этих мероприятий не требуется.

*6.4 Предложения по строительству, реконструкции и (или) модернизации тепловых сетей для повышения эффективности функционирования системы теплоснабжения, в том числе за счет перевода котельных в тиковый режим работы или ликвидации котельных*

Подпунктом "д" Пункта 11 Постановления Правительства РФ от 22.02.2012 № 154 установлено, что указанными в заголовке основаниями являются наличие избыточных источников тепловой энергии, а также источников тепловой энергии, выработавших нормативный срок службы, в случае если продление срока службы технически невозможно или экономически нецелесообразно. Ликвидация существующих котельных на основаниях, изложенных в п. 5.5, не предполагается.

## Схема теплоснабжения Нижнетобольского сельсовета Белозерского района Курганской области

### **6.5 Предложения по строительству, реконструкции и (или) модернизации тепловых сетей для обеспечения нормативной надежности теплоснабжения потребителей**

Уровень надёжности поставляемых товаров и оказываемых услуг регулируемой организацией определяется исходя из числа возникающих в результате нарушений, аварий, инцидентов на объектах данной регулируемой организации: перерывов, прекращений, ограничений в подаче тепловой энергии в точках присоединения теплопотребляющих установок и (или) тепловых сетей потребителя товаров и услуг к коллекторам или тепловым сетям указанной регулируемой организации, сопровождаемых зафиксированным приборами учета теплоносителя или тепловой энергии прекращением подачи теплоносителя или подачи тепловой энергии на теплопотребляющие установки.

Для обеспечения нормативной надежности и безопасности теплоснабжения Нижнетобольского сельсовета до конца расчетного периода требуется реконструкция существующего трубопровода на трубы с высокой степенью износа:

- для Школьной котельной с. Нижнетобольное Ø 57 длиной 65 п.м.

Строительство новых тепловых сетей для обеспечения нормативной надежности и безопасности теплоснабжения не требуется, существующая длина не превышает предельно допустимую длину нерезервированных участков тупиковых теплопроводов, диаметры существующих теплопроводов для обеспечения резервной подачи теплоты потребителям при отказах достаточны. Потребители тепловой энергии относятся ко второй категории, при которой допускается снижение температуры в отапливаемых помещениях на период ликвидации аварии, но не более 54 ч, до 12 °C.

**Раздел 7. Предложения по переводу открытых систем теплоснабжения (горячего водоснабжения) в закрытые системы горячего водоснабжения**

*7.1 Предложения по переводу существующих открытых систем теплоснабжения (горячего водоснабжения) в закрытые системы горячего водоснабжения, для осуществления которого необходимо строительство индивидуальных и (или) центральных тепловых пунктов при наличии у потребителей внутридомовых систем горячего водоснабжения*

Открытые схемы теплоснабжения на территории Нижнетобольского сельсовета отсутствуют. Мероприятия по реконструкции тепловых сетей в целях обеспечения гидравлических режимов, обеспечивающих качество горячей воды в открытых системах теплоснабжения не требуется.

Внутридомовые системы горячего водоснабжения у потребителей отсутствуют.

Строительство индивидуальных и (или) центральных тепловых пунктов не требуется.

*7.2 Предложения по переводу существующих открытых систем теплоснабжения (горячего водоснабжения) в закрытые системы горячего водоснабжения, для осуществления которого отсутствует необходимость строительства индивидуальных и (или) центральных тепловых пунктов по причине отсутствия у потребителей внутридомовых систем горячего водоснабжения*

Открытые системы теплоснабжения (горячего водоснабжения) на территории Нижнетобольского сельсовета отсутствуют. Мероприятия по переводу открытых систем теплоснабжения (горячего водоснабжения) в закрытые системы горячего водоснабжения не требуется. Необходимость строительства индивидуальных и (или) центральных тепловых пунктов по причине отсутствия у потребителей внутридомовых систем горячего водоснабжения отсутствует.

## Схема теплоснабжения Нижнетобольского сельсовета Белозерского района Курганской области

### **Раздел 8. Перспективные топливные балансы**

#### **8.1 Перспективные топливные балансы для каждого источника тепловой энергии по видам основного, резервного и аварийного топлива на каждом этапе**

Основным видом топлива для централизованных котельных Нижнетобольского сельсовета является каменный уголь.

Резервное и аварийное топливо отсутствует. Доставка каменного угля осуществляется автомобильным транспортом.

Перевод котельных Нижнетобольского сельсовета на другие виды топлива до конца расчетного периода не планируется. Возобновляемые источники энергии отсутствуют.

Перспективные топливные балансы для источника тепловой энергии, расположенного в границах поселения, городского округа по видам основного, резервного и аварийного топлива на каждом этапе приведены в таблице 1.19.

Таблица 1.19 – Перспективные топливные балансы источников тепловой энергии Нижнетобольского сельсовета

Источник тепловой энергии	Вид топлива	Этап (год)								
		2019	2020	2021	2022	2023	2024	2025-2029	2030-2034	2035 - 2039
Школьная котельная с. Нижнетобольное	основное (каменный уголь), т	130,00	130,00	130,00	130,00	130,00	130,00	130,00	130,00	130,00
	основное, т.у.т.	91,7	91,7	91,7	91,7	91,7	91,7	91,7	91,7	91,7
	Резервное, т	0	0	0	0	0	0	0	0	0
Котельная детского сада с. Нижнетобольное	основное (каменный уголь), т	160,00	160,00	160,00	160,00	160,00	160,00	160,00	160,00	160,00
	основное, т.у.т.	112,2	112,2	112,2	112,2	112,2	112,2	112,2	112,2	112,2
	Резервное, т	0	0	0	0	0	0	0	0	0

#### **8.2 Потребляемые источником тепловой энергии виды топлива, включая местные виды топлива, а также используемые возобновляемые источники энергии**

Основным видом топлива для централизованных котельных Нижнетобольского сельсовета является каменный уголь.

Резервное топливо для котельных с. Нижнетобольное отсутствует.

Индивидуальные источники тепловой энергии в частных жилых домах в качестве топлива используют уголь и дрова.

Местным видом топлива в Нижнетобольском сельсовете являются дрова. Существующие источники тепловой энергии Нижнетобольского сельсовета не используют местные виды топлива в качестве основного в связи с низким КПД и высокой себестоимостью.

Возобновляемые источники энергии в поселении отсутствуют.

#### **8.3 Виды топлива (в случае, если топливом является уголь, - вид ископаемого угля в соответствии с Межгосударственным стандартом ГОСТ 25543-2013 "Угли бурые, каменные и антрациты."**

## Схема теплоснабжения Нижнетобольского сельсовета Белозерского района Курганской области

*Классификация по генетическим и технологическим параметрам"), их доля и значение низшей теплоты сгорания топлива, используемые для производства тепловой энергии по каждой системе теплоснабжения*

В качестве основного топлива в Нижнетобольском сельсовете используется каменный уголь. Низшая теплота сгорания каменного угля составляет 5100 ккал/кг.

### *8.4 Преобладающий в поселении, городском округе вид топлива, определяемый по совокупности всех систем теплоснабжения, находящихся в соответствующем поселении, городском округе*

В Нижнетобольском сельсовете для централизованных источников теплоснабжения преобладающим видом топлива является каменный уголь.

Основным видом топлива индивидуальных источников теплоснабжения в Нижнетобольском сельсовете преимущественно является каменный уголь. Небольшая часть индивидуальных источников теплоснабжения для отопления применяют бурый уголь и дрова.

### *8.5 Приоритетное направление развития топливного баланса поселения, городского округа*

Приоритетным направлением развития топливного баланса поселения в Нижнетобольском сельсовете является газификация территории поселения с переходом всех источников тепловой энергии на природный газ.

**Раздел 9. Инвестиции в строительство, реконструкцию, техническое перевооружение и (или) модернизацию**

Раздел актуализирован с учетом отсутствия ценовых зон теплоснабжения в сельском поселении.

***9.1 Предложения по величине необходимых инвестиций в строительство, реконструкцию, техническое перевооружение и (или) модернизацию источников тепловой энергии на каждом этапе***

На расчетный период потребуются инвестиции для технического перевооружения источников тепловой энергии в связи с исчерпанием срока службы.

В период 2035 - 2039 годы потребуются инвестиции для замены в Школьной котельной с. Нижнетобольное одного отопительного котла КВСрд-0,15.

В период 2030 - 2034 годы потребуются инвестиции для замены в Котельной детского сада с. Нижнетобольное одного отопительного котла КВСрд-0,5.

Инвестиции в реконструкцию источников тепловой энергии на расчетный период до 2039 г. не требуются.

Величина необходимых инвестиций приведена в разделе «Обосновывающие материалы к схеме теплоснабжения» п. 16.1.

***9.2 Предложения по величине необходимых инвестиций в строительство, реконструкцию, техническое перевооружение и (или) модернизацию тепловых сетей, насосных станций и тепловых пунктов на каждом этапе***

Инвестиции в строительство, реконструкцию и техническое перевооружение насосных станций и тепловых пунктов на расчетный период до 2039 г. не требуются.

В 2021-2022 годах потребуются инвестиции в реконструкцию трубопровода Школьной котельной с. Нижнетобольное Ø 57 длиной 65 п.м. в связи с износом.

Величина необходимых инвестиций приведена в разделе «Обосновывающие материалы к схеме теплоснабжения» п. 16.2.

***9.3 Предложения по величине инвестиций в строительство, реконструкцию, техническое перевооружение и (или) модернизацию в связи с изменениями температурного графика и гидравлического режима работы системы теплоснабжения на каждом этапе***

Изменений температурного графика и гидравлического режима работы системы теплоснабжения не предполагается на расчетный период до 2039 г. Инвестиции в строительство, реконструкцию и техническое перевооружение на указанные мероприятия не требуются.

***9.4 Предложения по величине необходимых инвестиций для перевода открытой системы теплоснабжения (горячего водоснабжения) в закрытую систему горячего водоснабжения на каждом этапе***

В с. Нижнетобольное система теплоснабжения двухтрубная, закрытая. Открытая система теплоснабжения (горячего водоснабжения) отсутствует.

Величина необходимых инвестиций приведена в разделе «Обосновывающие материалы к схеме теплоснабжения» п. 16.3.

## Схема теплоснабжения Нижнетобольского сельсовета Белозерского района Курганской области

### *9.5 Оценка эффективности инвестиций по отдельным предложениям*

Экономический эффект мероприятий по реконструкции тепловых сетей достигается за счет сокращения аварий – издержек на их ликвидацию, снижения потерь теплоносителя и потребления энергии котельных.

### *9.6 Величина фактически осуществленных инвестиций в строительство, реконструкцию, техническое перевооружение и (или) модернизацию объектов теплоснабжения за базовый период и базовый период актуализации*

Данные о величине фактически осуществленных инвестиций в строительство, реконструкцию, техническое перевооружение и (или) модернизацию объектов теплоснабжения за базовый период и базовый период актуализации не предоставлены.

## Схема теплоснабжения Нижнетобольского сельсовета Белозерского района Курганской области

### **Раздел 10. Решение о присвоении статуса единой теплоснабжающей организации (организациям)**

#### *10.1 Решение о присвоении статуса единой теплоснабжающей организации (организациям)*

На август 2020 года единой теплоснабжающей организацией котельных с. Нижнетобольное является ООО «Теплоснаб».

#### *10.2 Реестр зон деятельности единой теплоснабжающей организации (организаций)*

Зоной деятельности единой теплоснабжающей организации будет система теплоснабжения с. Нижнетобольное, на территории Нижнетобольского сельсовета в границах которых ЕТО обязана обслуживать любых обратившихся к ней потребителей тепловой энергии согласно Правилам организации теплоснабжения в Российской Федерации (утв. постановлением Правительства РФ от 8 августа 2012 г. N 808).

#### *10.3 Основания, в том числе критерии, в соответствии с которыми теплоснабжающей организации присвоен статус единой теплоснабжающей организации*

В соответствии с «Правилами организации теплоснабжения в Российской Федерации» (утв. постановлением Правительства РФ от 8 августа 2012 г. N 808), критериями определения единой теплоснабжающей организации являются:

- 1 - владение на праве собственности или ином законном основании источниками тепловой энергии с наибольшей рабочей тепловой мощностью и (или) тепловыми сетями с наибольшей емкостью в границах зоны деятельности единой теплоснабжающей организации;
- 2 - размер собственного капитала;
- 3 - способность в лучшей мере обеспечить надежность теплоснабжения в соответствующей системе теплоснабжения.

Обоснование соответствия организации, предлагаемой в качестве единой теплоснабжающей организации, критериям определения единой теплоснабжающей организации, устанавливаемым Правительством Российской Федерации, приведено в таблице 1.20.

Таблица 1.20 – Обоснование соответствия организации критериям определения ЕТО

№ пп	Обоснование соответствия организации, критериям определения ЕТО	Организация-претендент на статус единой теплоснабжающей организации
1	владение на праве собственности или ином законном основании источниками тепловой энергии с наибольшей рабочей тепловой мощностью и (или) тепловыми сетями с наибольшей емкостью в границах зоны деятельности единой теплоснабжающей организации	Белозерский район
2	размер собственного капитала	ООО «Теплоснаб»
3	способность в лучшей мере обеспечить надежность теплоснабжения в соответствующей системе теплоснабжения	ООО «Теплоснаб»

Необходимо отметить, что компания ООО «Теплоснаб» имеет возможность в лучшей мере обеспечить надежность теплоснабжения в системах теплоснабжения Нижнетобольского сельсовета, что подтверждается наличием у ООО «Теплоснаб» технических возможностей и квалифици-

## Схема теплоснабжения Нижнетобольского сельсовета Белозерского района Курганской области

рованного персонала по наладке, мониторингу, диспетчеризации, переключениям и оперативному управлению гидравлическими и температурными режимами системы теплоснабжения.

В соответствии с «Правилами организации теплоснабжения в Российской Федерации», в случае если организациями не подано ни одной заявки на присвоение статуса единой теплоснабжающей организацией, статус единой теплоснабжающей организации присваивается организации, владеющей в соответствующей зоне деятельности источниками тепловой энергии с наибольшей рабочей тепловой мощностью и (или) тепловыми сетями с наибольшей тепловой емкостью.

### *10.4 Информация о поданных теплоснабжающими организациями заявках на присвоение статуса единой теплоснабжающей организации*

Информация о поданных теплоснабжающими организациями заявках на присвоение статуса единой теплоснабжающей организации отсутствует.

### *10.5 Реестр систем теплоснабжения, содержащий перечень теплоснабжающих организаций, действующих в каждой системе теплоснабжения, расположенных в границах поселения, городского округа, города федерального значения*

В границах Нижнетобольского сельсовета действует только одна теплоснабжающая организация: ООО «Теплоснаб».

Организация ООО «Теплоснаб» обслуживает источники тепловой энергии на территории Нижнетобольского сельсовета.

## **Раздел 11. Решения о распределении тепловой нагрузки между источниками тепловой энергии**

Распределение тепловой нагрузки между источниками тепловой энергии не предполагается на расчетный период до 2039 г. Условия, при которых имеется возможность поставок тепловой энергии потребителям от различных источников тепловой энергии при сохранении надежности теплоснабжения, отсутствуют.

## **Раздел 12. Решения по бесхозяйным тепловым сетям**

В настоящий момент имеется признание права муниципальной собственности на тепловые сети с. Нижнетобольное – администрацией Белозерского района. Бесхозяйные тепловые сети на территории Нижнетобольского сельсовета отсутствуют.

## Схема теплоснабжения Нижнетобольского сельсовета Белозерского района Курганской области

**Раздел 13. Синхронизация схемы теплоснабжения со схемой газоснабжения и газификации субъекта Российской Федерации и (или) поселения, схемой и программой развития электроэнергетики, а также со схемой водоснабжения и водоотведения поселения, городского округа, города федерального значения**

***13.1 Описание решений (на основе утвержденной региональной (межрегиональной) программы газификации жилищно-коммунального хозяйства, промышленных и иных организаций) о развитии соответствующей системы газоснабжения в части обеспечения топливом источников тепловой энергии***

В настоящее время газоснабжение потребителей в Нижнетобольском сельсовете осуществляется сжиженным газом в баллонах.

До 2023 года будут газифицированы 10 районных центров Курганской области, в которых газ отсутствует.

Сейчас уровень газификации Курганской области составляет 51%, сельские территории газифицированы на 31%.

Совместно с ПАО «Газпром» актуализирована генеральная схема газоснабжения Курганской области, где предусмотрены магистральные межпоселковые трубопроводы, по которым газ придет в районные центры.

Согласно плана-графика синхронизации на 2019 год построен газопровод на агрокомплекс «Мартыновский», в стадии строительства газопровод Бараба – Менщиково (Кетовский район), планируется начать строительство еще 12 газопроводов. Начато проектирование газопровода на село Глядянское Притобольного района. Альменевский, Лебяжьевский, Куртамышский и Притобольный районы уже включены в программу газификации, по включению оставшихся шести районов идет согласование в Минэнерго. Также планируется строительство ГРС Лебяжье – Мокроусово.

Газификация в регионе идет за счет нескольких программ – «Устойчивое социальное развитие сельских территорий», программа «Газпрома», программа газификации регионов России, а также внутренним инвестпрограммам, по которым строятся разводящие сети в населенных пунктах.

***13.2 Описание проблем организации газоснабжения источников тепловой энергии***

В Нижнетобольском сельсовете имеются проблемы организации газоснабжения в связи с отсутствием соответствующей инфраструктуры.

***13.3 Предложения по корректировке утвержденной (разработке) региональной (межрегиональной) программы газификации жилищно-коммунального хозяйства, промышленных и иных организаций для обеспечения согласованности такой программы с указанными в схеме теплоснабжения решениями о развитии источников тепловой энергии и систем теплоснабжения***

Предложения по корректировке утвержденной (разработке) региональной (межрегиональной) программы газификации жилищно-коммунального хозяйства, промышленных и иных организаций Нижнетобольского сельсовета до конца расчетного периода не требуется.

***13.4 Описание решений (вырабатываемых с учетом положений утвержденной схемы и программы развития Единой энергетической системы России) о строительстве, реконструкции, техническом перевооружении и (или) модернизации, выводе из эксплуатации источников тепловой энергии и генерирующих объектов, включая входящее в их состав оборудование,***

Схема теплоснабжения Нижнетобольского сельсовета Белозерского района Курганской области  
функционирующих в режиме комбинированной выработки электрической и тепловой энергии, в  
части перспективных балансов тепловой мощности в схемах теплоснабжения

Источники тепловой энергии и генерирующие объекты, функционирующие в режиме комбинированной выработки электрической и тепловой энергии, на территории Нижнетобольского сельсовета отсутствуют.

Строительство источников тепловой энергии и генерирующих объектов, функционирующих в режиме комбинированной выработки электрической и тепловой энергии, до конца расчетного периода не ожидается.

*13.5 Предложения по строительству генерирующих объектов, функционирующих в режиме комбинированной выработки электрической и тепловой энергии, указанных в схеме теплоснабжения, для их учета при разработке схемы и программы перспективного развития электроэнергетики субъекта Российской Федерации, схемы и программы развития Единой энергетической системы России, содержащие в том числе описание участия указанных объектов в перспективных балансах тепловой мощности и энергии*

До конца расчетного периода в Нижнетобольском сельсовете строительство генерирующих объектов, функционирующих в режиме комбинированной выработки электрической и тепловой энергии, указанных в схеме теплоснабжения, не ожидается.

*13.6 Описание решений (вырабатываемых с учетом положений утвержденной схемы водоснабжения поселения, городского округа, города федерального значения) о развитии соответствующей системы водоснабжения в части, относящейся к системам теплоснабжения*

Развитие соответствующей системы водоснабжения в части, относящейся к системам теплоснабжения, на территории Нижнетобольского сельсовета не ожидается.

*13.7 Предложения по корректировке утвержденной (разработке) схемы водоснабжения поселения, городского округа, города федерального значения для обеспечения согласованности такой схемы и указанных в схеме теплоснабжения решений о развитии источников тепловой энергии и систем теплоснабжения*

Предложения по корректировке утвержденной (разработке) схемы водоснабжения Нижнетобольского сельсовета для обеспечения согласованности такой схемы и указанных в схеме теплоснабжения решений о развитии источников тепловой энергии и систем теплоснабжения отсутствуют.

Схема теплоснабжения Нижнетобольского сельсовета Белозерского района Курганской области

**Раздел 14. Индикаторы развития систем теплоснабжения поселения**

Раздел разработан с учетом отсутствия ценовых зон теплоснабжения в поселении.

Индикаторы развития систем теплоснабжения Нижнетобольского сельсовета на начало и конец расчетного периода приведены в таблице 1.21.

Таблица 1.21 - Индикаторы развития систем теплоснабжения поселения

№ п/п	Индикатор	Год	Ед. изм.	суще- ствующие	перспек- тивные
				2019	2039
1.	количество прекращений подачи тепловой энергии, теплоносителя в результате технологических нарушений на тепловых сетях		Ед.	0	0
2.	количество прекращений подачи тепловой энергии, теплоносителя в результате технологических нарушений на источниках тепловой энергии		Ед.	0	0
3.	удельный расход условного топлива на единицу тепловой энергии, отпускаемой с коллекторов источников тепловой энергии (отдельно для тепловых электрических станций и котельных) - Школьная котельная с. Нижнетобольное - Котельная детского сада с. Нижнетобольное	Тут/Гкал		0,226 0,265	0,226 0,265
4.	отношение величины технологических потерь тепловой энергии, теплоносителя к материальной характеристике тепловой сети		Гкал/м <sup>2</sup>	3,200	3,200
5.	коэффициент использования установленной тепловой мощности - Школьная котельная с. Нижнетобольное - Котельная детского сада с. Нижнетобольное			0,678 0,282	0,702 0,299
6.	удельная материальная характеристика тепловых сетей, приведенная к расчетной тепловой нагрузке		м <sup>2</sup> /Гкал	126,061	126,061
7.	доля тепловой энергии, выработанной в комбинированном режиме (как отношение величины тепловой энергии, отпущеной из отборов турбоагрегатов, к общей величине выработанной тепловой энергии в границах поселения, городского округа, города федерального значения)		%	0	0
8.	удельный расход условного топлива на отпуск электрической энергии		Тут/кВт	-	-
9.	коэффициент использования теплоты топлива (только для источников тепловой энергии, функционирующих в режиме комбинированной выработки электрической и тепловой энергии)			-	-
10.	доля отпуска тепловой энергии, осуществляемого потребителям по приборам учета, в общем объеме отпущеной тепловой энергии - Школьная котельная с. Нижнетобольное - Котельная детского сада с. Нижнетобольное		%	73.69 83.36	73.69 83.36
11.	средневзвешенный (по материальной характеристике) срок эксплуатации тепловых сетей (для каждой системы теплоснабжения) - Школьная котельная с. Нижнетобольное - Котельная детского сада с. Нижнетобольное		лет	30 7	35 27
12.	отношение материальной характеристики тепловых сетей, реконструированных за год, к общей материальной характе-		%		

*Схема теплоснабжения Нижнетобольского сельсовета Белозерского района Курганской области*

№ п/п	Индикатор	Год	Ед. изм.	суще- ствующие	перспек- тивные
				2019	2039
	ристике тепловых сетей (фактическое значение за отчетный период и прогноз изменения при реализации проектов, указанных в утвержденной схеме теплоснабжения) (для каждой системы теплоснабжения) - Школьная котельная с. Нижнетобольное - Котельная детского сада с. Нижнетобольное			0 0	0 0
13.	отношение установленной тепловой мощности оборудования источников тепловой энергии, реконструированного за год, к общей установленной тепловой мощности источников тепловой энергии (фактическое значение за отчетный период и прогноз изменения при реализации проектов, указанных в утвержденной схеме теплоснабжения) - Школьная котельная с. Нижнетобольное - Котельная детского сада с. Нижнетобольное	%		0 0	50 0
14.	Отсутствие зафиксированных фактов нарушения антимонопольного законодательства (выданных предупреждений, предписаний), а также отсутствие применения санкций, предусмотренных Кодексом Российской Федерации об административных правонарушениях, за нарушение законодательства Российской Федерации в сфере теплоснабжения, антимонопольного законодательства Российской Федерации, законодательства Российской Федерации о естественных монополиях	Шт.		0	0

**Раздел 15. Ценовые (тарифные) последствия**

Согласно расчетам, осуществленным в соответствии с положениями главы 14 обосновывающих материалов в течение первых 6-8 лет ожидается рост тарифной нагрузки на потребителей ежегодно на уровне 15-22%, после этого срока тариф должен снизиться на величину порядка 20-30%.

## **ОБОСНОВЫВАЮЩИЕ МАТЕРИАЛЫ К СХЕМЕ ТЕПЛОСНАБЖЕНИЯ**

### **ГЛАВА 1. Существующее положение в сфере производства, передачи и потребления тепловой энергии для целей теплоснабжения**

#### *Часть 1. Функциональная структура теплоснабжения*

##### *1.1.1 Зоны действия производственных котельных*

Централизованные производственные котельные на территории Нижнетобольского сельсовета отсутствуют.

##### *1.1.2 Зоны действия индивидуального теплоснабжения*

Частный сектор в Нижнетобольском сельсовете преимущественно отапливается индивидуальными источниками теплоснабжения.

Графические материалы с зонами действия индивидуальных источников теплоснабжения приведены в Приложении.

Основным видом топлива индивидуальных источников теплоснабжения в Нижнетобольском сельсовете является каменный уголь и дрова.

##### *1.1.3 Зоны действия отопительных котельных*

На территории Нижнетобольского сельсовета имеется две муниципальные котельные.

Школьная котельная с. Нижнетобольное расположена по адресу ул. Школьная, и отапливает муниципальные объекты (здание средней школы и столовую).

Котельная детского сада с. Нижнетобольное расположена на пересечении ул. Школьная и ул. Центральная, и отапливает муниципальные объекты (здание детского сада, ФАП и администрацию сельсовета).

Графические материалы с обозначением зоны действия централизованных котельных приведены в Приложении.

Централизованные котельные с. Нижнетобольное, а также тепловые сети находятся в собственности Белозерского района.

Эксплуатацию котельной и тепловых сетей на территории Нижнетобольского сельсовета осуществляет ООО «Теплоснаб».

По сравнению со схемой теплоснабжения Нижнетобольского сельсовета 2017 года зоны действия котельных не изменилась.

## Схема теплоснабжения Нижнетобольского сельсовета Белозерского района Курганской области

### *Часть 2. Источники тепловой энергии*

#### *1.2.1 Структура и технические характеристики основного оборудования*

Характеристика централизованных котельных Нижнетобольского сельсовета приведена в таблице 2.1.

Таблица 2.1 – Характеристика централизованных котельных

Объект	Целевое назначение	Назначение	Обеспечиваемый вид теплопотребления	Надежность отпуска теплоты потребителям	Категория обеспечиваемых потребителей
Школьная котельная с. Нижнетобольное	централь- ная	отопитель- ная	отопление	первой категории	вторая
Котельная детского сада с. Нижнетобольное	централи- зованная	отопитель- ная	отопление	первой категории	вторая

Характеристика котлов источников теплоснабжения приведена в таблице 2.2.

Таблица 2.2 – Основные характеристики котлов источников теплоснабжения

Наименование источника тепловой энергии	Марка и количество котлов	Топливо основное, (резервное)	Температурный график теплоносителя (в наружной сети)	Техническое состояние
Школьная котельная с. Нижнетобольное	КВСрд - 0,15 – 1 шт (основной) АБК-0,15 – 1 шт	Каменный уголь (древа)	70–50°C	Удовл.
Котельная детского сада с. Нижнетобольное	КВСрд 0,5 – 1 шт (основной) АБК-0,2 – 1 шт	Каменный уголь (древа)	70–50°C	Удовл.

Школьная котельная с. Нижнетобольное имеет два отопительных котла: КВСрд-0,15 и АБК-0,15. Котельная использует котлы КВСрд-0,15 и котел АБК-0,15 для отопления здания средней школы и столовой.

Котельная детского сада с. Нижнетобольное имеет один отопительный котел КВСрд 0,5 и один котел АБК-0,2. Котельная использует котел КВСрд 0,5 и котел АБК-0,2 для отопления здания детского сада, ФАП и администрации сельсовета.

Стальной твердотопливный котел КВСрд (АБК) состоит из топки и водоохлаждаемой дымовой трубы высотой до 12 м. Поднимаясь по дымовой трубе, дымовые газы продолжают охлаждаться, отдавая тепло нагреваемой воде. Дымовая труба выполняет роль конвективной поверхности котла. Такая конвективная поверхность из прямых вертикальных труб практически не забивается золой и продуктами неполного сгорания топлива, и очень легко очищается в случае необходимости. Для прочистки трубы оборудуется лестницей и площадкой обслуживания. Воздух для горения подается вентилятором. Такой котел идеально подходит для установки в пристроенных котельных, предназначенных для отопления отдельных зданий, но используется и в отдельно стоящих котельных.

Конвективная часть состоит из горизонтальных труб. При работе на природном газе в пространство между трубами конвективной части через люк устанавливаются трубные пучки. Вход и

Схема теплоснабжения Нижнетобольского сельсовета Белозерского района Курганской области

выход воды из котла присоединяется к патрубкам. Питание котла водой осуществляется в нижнюю часть конвективной секции. Вода, нагретая уходящими газами, из верхней секции конвективной части по двум перепускным трубам поступает в водоохлаждаемую решетку и далее в топочную часть. Выход нагретой воды осуществляется из верхней части топки. По оси котла вверху конвективной части выполнен газоход, который необходимо соединить с бортом.

Характеристики котлов КВСрд- 0,15, КВСрд-0,2, КВСрд- 0,5 приведены в таблице 2.3. Принципиальная схема котла КВСрд (АБК) приведена на рисунке 2.1.

Таблица 2.3 – Технические характеристики водогрейных котлов КВСрд

<b>№ п/п</b>	<b>Наименование показателя</b>	<b>КВСрд-0,15</b>	<b>КВСрд-0,2</b>	<b>КВСрд-0,5</b>
1.	Максимальная мощность, МВт	0,15	0,2	0,5
2.	Коэффициент полезного действия, %	85	85	85
3.	Расход топлива при максимальной мощности: уголь, кг/ч древа (деревоотходы), м <sup>3</sup> /ч	30 0,09	40 0,12	101 0,3
4.	Отапливаемая площадь, м <sup>2</sup> , при высоте помещений 2,5-3,0 м	1500	2000	5000
5.	Максимальная температура воды, °С	115	115	115
6.	Максимальное давление воды, кгс/см <sup>2</sup>	4,0	4,0	6,0
7.	Расход воды, м <sup>3</sup> /ч номин. / миним.	8/5	10/5	25/10
8.	Гидравлическое сопротивление, кгс/см <sup>2</sup>	0,3	0,4	0,4
9.	Водяной объем котла с трубой, м <sup>3</sup>	0,82	1,25	2,17
10.	Габаритные размеры котла, мм, не более: ширина/длина	630/1700	820/2000	1100/2000
11.	Высота топочной части, мм	1250	1100	1750
12.	Высота котла вместе с дымовой трубой, мм	12500	12500	13000
13.	Масса котла вместе с трубой, кг, не более	1700	2800	4000
14.	Гарантийный срок, лет	18	18	18
15.	Срок службы, лет	15	15	15

Схема теплоснабжения Нижнетобольского сельсовета Белозерского района Курганской области

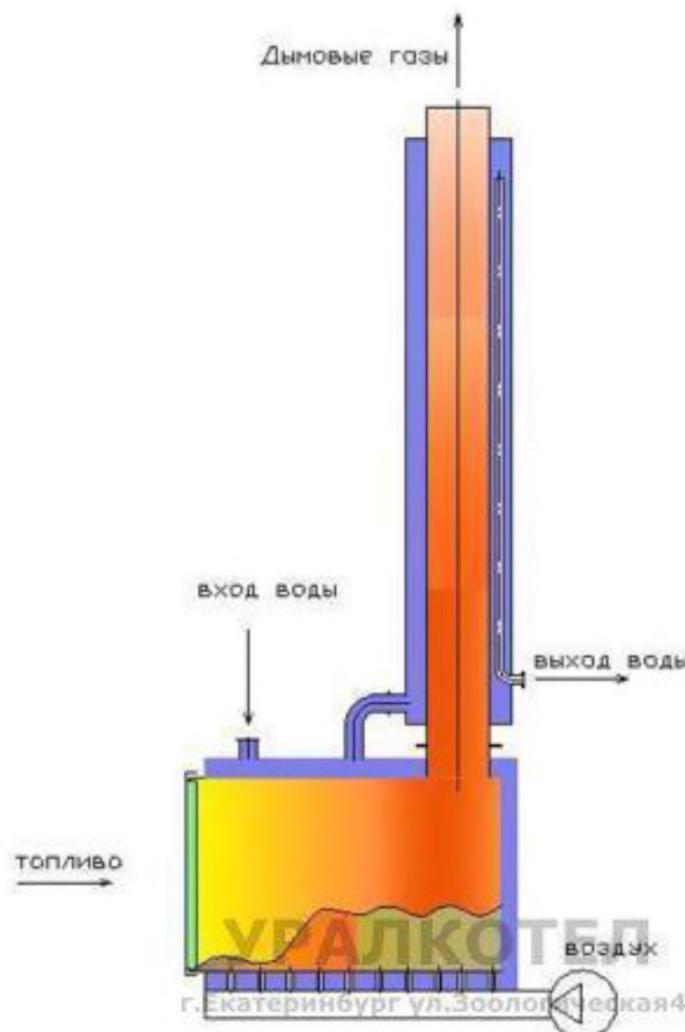


Рисунок 2.1 Принципиальная схема котла КВСрд (АБК)

Характеристика сетевого оборудования муниципальных котельных Нижнетобольского сельсовета приведена в таблице 2.4.

Таблица 2.4 – Характеристика насосного оборудования установленного в муниципальных котельных Нижнетобольского сельсовета

№ п/п	Наименование	Тип насоса	Год устан.	Кол-во, шт.	КПД насоса	Напор, м	Расход воды, м <sup>3</sup> /ч	Коэф. использ. мощности	Электропотребление, кВтч
Школьная котельная с. Нижнетобольное									
1	Сетевой	K50-32-125	2012	2	0,7	20	12,5		5430
2	Вентилятор	ВЦ 14-46	2012	2	0,83			0,83	12742
Котельная детского сада с. Нижнетобольное									
1	Сетевой	KM80-65-160	2012	2	0,7	32	50		34753
2	Вентилятор	ВЦ 14-46	2012	2	0,83			0,83	12742

## Схема теплоснабжения Нижнетобольского сельсовета Белозерского района Курганской области

По сравнению со схемой теплоснабжения Нижнетобольского сельсовета 2017 года произошли изменения отопительного оборудования:

- в школьной котельной с. Нижнетобольное заменены два отопительных котла АБК-0,3 и КСВ-0,2 на котлы КВСрд-0,15 и АБК-0,15;

- в котельной детского сада с. Нижнетобольное заменен один отопительный котел КСВ-0,15 на котел АБК-0,2.

### *1.2.2 Параметры установленной тепловой мощности источника тепловой энергии, теплофикационного оборудования и теплофикационной установки*

Параметры установленной тепловой мощности котлов приведены в таблице 2.5.

Таблица 2.5 – Параметры установленной тепловой мощности котлов

Наименование источника тепловой энергии	Марка и количество котлов	Установленная мощность, Гкал/ч
Школьная котельная с. Нижнетобольное	КВСрд- 0,15	0,129
	АБК- 0,15	0,129
Котельная детского сада с. Нижнетобольное	КВСрд- 0,5	0,430
	АБК-0,2	0,172

По сравнению со схемой теплоснабжения Нижнетобольского сельсовета 2017 года произошли изменения установленной тепловой мощности:

- в школьной котельной с. Нижнетобольное уменьшилась мощность в связи с заменой двух отопительных котлов;

- в котельной детского сада Нижнетобольное увеличилась мощность в связи с заменой одного отопительного котла.

### *1.2.3 Ограничения тепловой мощности и параметры располагаемой тепловой мощности*

Располагаемая тепловая мощность и её ограничения, нереализуемые по техническим причинам в централизованных котельных Нижнетобольского сельсовета, представлены в таблице 2.6. Ограничения тепловой мощности возникают в основном из-за высокой степени изношенности оборудования котельной, а также из-за отсутствия водоподготовительных установок и изношенности тепловых сетей.

Таблица 2.6 – Ограничения тепловой мощности и параметры располагаемой тепловой мощности

Наименование и адрес	Год ввода в эксплуатацию	Ограничения тепловой мощности	Располагаемая тепловая мощность, Гкал/ч
Школьная котельная с. Нижнетобольное	2017	0,000	0,258
Котельная детского сада с. Нижнетобольное	2017 2012	0,006	0,596

По сравнению со схемой теплоснабжения Нижнетобольского сельсовета 2017 года произошли изменения ограничения тепловой мощности в котельных с. Нижнетобольное.

## Схема теплоснабжения Нижнетобольского сельсовета Белозерского района Курганской области

*1.2.4 Объем потребления тепловой энергии (мощности) на собственные и хозяйственные нужды теплоснабжающей организации в отношении источников тепловой энергии и параметры тепловой мощности нетто*

Параметры установленной тепловой мощности нетто приведены в таблице 2.7.

Таблица 2.7 – Параметры установленной тепловой мощности нетто

Наименование	Марка и количество котлов	Затраты тепловой мощности на собственные и хозяйственные нужды, Гкал/ч	Мощность источника тепловой энергии нетто, Гкал/ч
Школьная котельная с. Нижнетобольное	КВСрд- 0,15 – 1 шт. АБК-0,15 – 1 шт.	0,004	0,254
Котельная детского сада с. Нижнетобольное	КВСрд- 0,5 – 1 шт. АБК-0,2 – 1 шт.	0,009	0,587

По сравнению со схемой теплоснабжения Нижнетобольского сельсовета 2017 года произошли изменения мощности источников тепловой энергии нетто котельных с. Нижнетобольное в связи с заменой отопительных котлов.

*1.2.5 Срок ввода в эксплуатацию основного теплофикационного оборудования, год последнего освидетельствования при допуске к эксплуатации после ремонтов, год продления ресурса и мероприятия по продлению ресурса*

Сроки ввода в эксплуатацию оборудования котельных представлены в таблице 2.9. Ремонты котлов с начала эксплуатации не проводились. Продление ресурса не требуется.

Таблица 2.8 – Сроки ввода в эксплуатацию теплофикационного оборудования

Наименование и адрес	Марка и количество котлов	Год ввода в эксплуатацию	Год последнего освидетельствования
Школьная котельная с. Нижнетобольное	КВСрд- 0,15 – 1 шт. АБК-0,15 – 1 шт.	2017 2017	2020
Котельная детского сада с. Нижнетобольное	КВСрд- 0,5 – 1 шт. АБК-0,2 – 1 шт.	2012 2017	2020

По сравнению со схемой теплоснабжения Нижнетобольского сельсовета 2017 года часть котлов было введено в эксплуатацию в 2017 году.

*1.2.6 Схемы выдачи тепловой мощности, структура теплофикационных установок (для источников тепловой энергии, функционирующих в режиме комбинированной выработки электрической и тепловой энергии)*

Система теплоснабжения централизованных котельных Нижнетобольского сельсовета является закрытой.

В закрытых системах теплоснабжения сам теплоноситель нигде не расходуется, а лишь циркулирует между источником тепла и местными системами теплопотребления. Это значит, что такие системы закрыты по отношению к атмосфере, что и нашло отражение в их названии. Т.е. количество уходящей от источника и приходящей к нему воды одинаково.

## Схема теплоснабжения Нижнетобольского сельсовета Белозерского района Курганской области

В реальных же системах часть воды теряется из системы через имеющиеся в ней неплотности: через сальники насосов, компенсаторов, арматуры и т.п. Эти утечки воды из системы невелики и при хорошей эксплуатации не превышают 0,5% объема воды в системе.

Однако даже в таком количестве они приносят определенный ущерб, так как с ними бесполезно теряются и тепло, и теплоноситель.

Схема выдачи тепловой мощности котельных с. Нижнетобольское стандартная. Из централизованной системы водоснабжения насосом вода подается в котельную в бак, а затем подогревается в котле и подается в тепловую сеть.

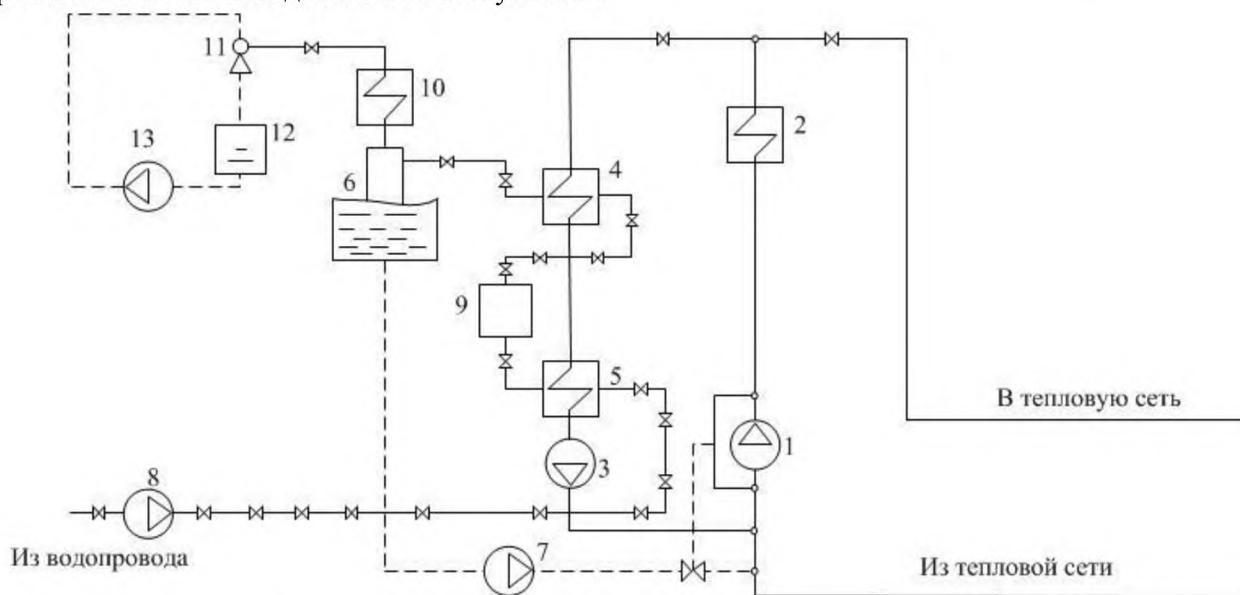


Рисунок 2.2 – Принципиальная тепловая схема котельной с водогрейными котлами:  
1 - сетевой насос; 2 - водогрейный котел; 3 - рециркуляционный насос; 4 - подогреватель подпиточной воды; 5 - подогреватель водопроводной воды; 6 - вакуумный деаэратор; 7 - подпиточный насос и регулятор подпитки; 8 - насос водопроводной воды; 9 - оборудование химводоподготовки; 10 - охладитель выпара; 11 - вакуумный водоструйный эжектор; 12 – бак газоотделитель эжектора; 13 - эжекторный насос

Источники тепловой энергии Нижнетобольского сельсовета не являются источниками комбинированной выработки тепловой и электрической энергии.

### *1.2.7 Способы регулирования отпуска тепловой энергии от источников тепловой энергии с обоснованием выбора графика изменения температур и расхода теплоносителя в зависимости от температуры наружного воздуха*

В состав котельных с. Нижнетобольское входит комплект оборудования для автоматического поддержания температуры прямой сетевой воды.

График изменения температур теплоносителя (рисунок 2.3) выбран на основании климатических параметров холодного времени года на территории Белозерского муниципального района РФ СП 131.13330.2012 «Строительная климатология» и справочных данных температуры воды, подаваемой в отопительную систему, и сетевой – в обратном трубопроводе по температурному графику 70–50 °C. По температурному графику 70–50 °C функционируют котельные с. Нижнетобольское.

## Схема теплоснабжения Нижнетобольского сельсовета Белозерского района Курганской области

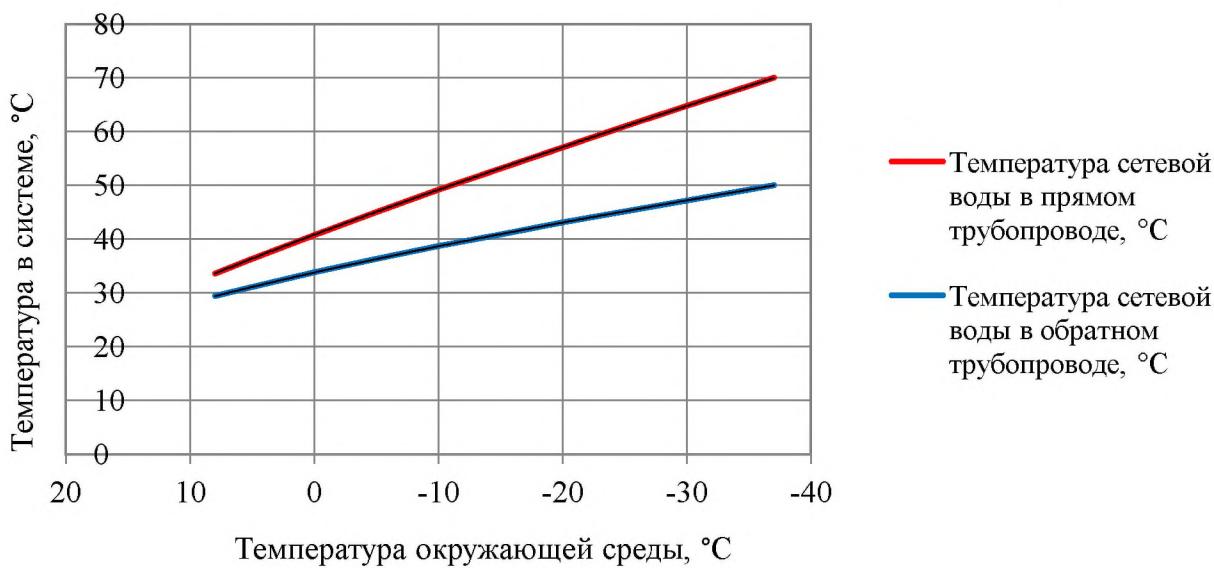


Рисунок 2.3 – График изменения температур теплоносителя 70–50 °C

### *1.2.8 Среднегодовая загрузка оборудования*

Таблица 2.9 – Среднегодовая загрузка оборудования за 2019 год

Наименование и адрес	Марка и количество котлов	Располагаемая мощность, Гкал/ч	Нагрузка, в т.ч потери, Гкал/ч	Среднегодовая загрузка оборудования, %
Школьная котельная с. Нижнетобольное	КВСрд- 0,15 – 1 шт. АБК-0,15 – 1 шт.	0,258	0,175	67,83
Котельная детского сада с. Нижнетобольное	КВСрд- 0,5 – 1 шт. АБК-0,2 – 1 шт.	0,596	0,17	28,52

По сравнению со схемой теплоснабжения Нижнетобольского сельсовета 2017 года произошли среднегодовой загрузки оборудования:

- в школьной котельной с. Нижнетобольное уменьшилась мощность;
- в котельной детского сада с. Нижнетобольное увеличилась мощность, уменьшилась среднегодовая загрузка.

### *1.2.9 Способы учета тепла, отпущенного в тепловые сети*

Учет произведенного тепла ведется расчетным способом на основании расхода топлива.

### *1.2.10 Статистика отказов и восстановлений оборудования источников тепловой энергии*

Отказы оборудования источников тепловой энергии к маю 2020 г. отсутствуют.

### *1.2.11 Предписания надзорных органов по запрещению дальнейшей эксплуатации источника тепловой энергии*

Предписания надзорных органов по запрещению дальнейшей эксплуатации источника тепловой энергии отсутствуют.

## Схема теплоснабжения Нижнетобольского сельсовета Белозерского района Курганской области

**1.2.12 Перечень источников тепловой энергии и (или) оборудования (турбоагрегатов), входящего в их состав (для источников тепловой энергии, функционирующих в режиме комбинированной выработки электрической и тепловой энергии), которые отнесены к объектам, электрическая мощность которых поставляется в вынужденном режиме в целях обеспечения надежного теплоснабжения потребителей**

Источники тепловой энергии, функционирующие в режиме комбинированной выработки электрической и тепловой энергии, электрическая мощность которых поставляется в вынужденном режиме в целях обеспечения надежного теплоснабжения потребителей, на территории Нижнетобольского сельсовета отсутствуют.

### *Часть 3. Тепловые сети, сооружения на них*

**1.3.1 Описание структуры тепловых сетей от каждого источника тепловой энергии, от магистральных выводов до центральных тепловых пунктов (если таковые имеются) или до ввода в жилой квартал или промышленный объект с выделением сетей горячего водоснабжения**

Структурно тепловые сети школьной котельной с. Нижнетобольное имеют один магистральный вывод в двухтрубном нерезервируемом исполнении, выполненной подземной прокладкой, оканчивающейся секционирующей арматурой в зданиях потребителей.

Структурно тепловые сети котельной детского сада с. Нижнетобольное имеют два магистральных вывода в двухтрубном нерезервируемом исполнении, выполненные частично подземной и надземной прокладкой на низких опорах с теплоизоляцией, оканчивающейся секционирующей арматурой в зданиях потребителей.

Центральные тепловые пункты тепловых сетей в Нижнетобольском сельсовете отсутствуют. Вводы магистральных сетей от муниципальных котельных в промышленные объекты не имеются.

**1.3.2 Карты (схемы) тепловых сетей в зонах действия источников тепловой энергии в электронной форме и (или) бумажном носителе**

Схемы тепловых сетей в зонах действия источников тепловой энергии приведены в приложении.

**1.3.3 Параметры тепловых сетей, включая год начала эксплуатации, тип изоляции, тип компенсирующих устройств, тип прокладки, краткую характеристику грунтов в местах прокладки с выделением наименее надежных участков, определением их материальной характеристики и тепловой нагрузки потребителей, подключенных к таким участкам**

Параметры тепловых сетей котельных Нижнетобольского сельсовета приведены в таблице 2.10.

Таблица 2.10 – Параметры тепловых сетей котельных Нижнетобольского сельсовета

№ п/п	Параметр	Школьная котельная с. Нижнетобольное	Котельная детского сада с. Нижнетобольное
1.	Наружный диаметр, мм	57	63, 57
2.	Материал	сталь	сталь, полиэтилен
3.	Схема исполнения тепловой сети	двухтрубная	двухтрубная
4.	Конструкция	туниковая	туниковая
5.	Степень резервируемости	нерезервированная	нерезервированная
6.	Количество магистральных выводов	1	2

*Схема теплоснабжения Нижнетобольского сельсовета Белозерского района Курганской области*

№ п/п	Параметр	Школьная котельная с. Нижнетобольное	Котельная детского сада с. Нижнетобольное
7.	Общая протяженность сетей в 2-х трубном исполнении, м	140	210
8.	Глубина заложения подземных тепловых сетей, м	до 2	до 2
9.	Год начала эксплуатации	до 1990	2012, 2014
10.	Тип изоляции	-	минеральная вата, тепло-ткань
11.	Тип прокладки	подземная	надземная, подземная
12.	Тип компенсирующих устройств	Углы поворота	Углы поворота
13.	Наименее надежный участок	Котельная - школа	Котельная – детский сад
14.	Материальная характеристика, м <sup>2</sup>	16	25,6
15.	Подключенная тепловая нагрузка, Гкал/ч	0,171	0,159

По сравнению со схемой теплоснабжения Нижнетобольского сельсовета 2017 года произведена корректировка структуры тепловых сетей в с. Нижнетобольное.

*1.3.4 Описание типов и количества секционирующей и регулирующей арматуры на тепловых сетях*

Секционирующие задвижки из низколегированной стали, чугуна и регулирующие дроссельные шайбы размещены в узлах присоединения распределительных сетей потребителей к магистральным тепловым сетям непосредственно в индивидуальных тепловых пунктах зданий потребителей, по одной на каждый (прямой и обратный) трубопроводы.

*1.3.5 Описание типов и строительных особенностей тепловых пунктов, тепловых камер и павильонов*

На тепловых сетях тепловые камеры и павильоны отсутствуют, места установки запорной арматуры тщательно утеплены.

*1.3.6 Описание графиков регулирования отпуска тепла в тепловые сети с анализом их обоснованности*

График изменения температур теплоносителя (таблица 2.11) выбран на основании климатических параметров холодного времени года на территории Белозерского муниципального района РФ СП 131.13330.2012 «Строительная климатология» и справочных данных температуры воды, подаваемой в отопительную систему, и сетевой – в обратном трубопроводе по температурному графику 70–50 °C. По этому температурному графику функционируют котельные с. Нижнетобольное.

Таблица 2.11 – График изменения температур теплоносителя

Температура сетевой воды	Расчетная температура наружного воздуха, °C										
	8	5	0	-5	-10	-15	-20	-25	-30	-35	-37
В прямом трубопроводе, °C	33,6	36,4	40,8	45,1	49,2	53,2	57,1	61	64,8	68,5	70
В обратном трубопроводе, °C	29,4	31,1	33,8	36,3	38,7	40,9	43,1	45,2	47,2	49,2	50

## Схема теплоснабжения Нижнетобольского сельсовета Белозерского района Курганской области

### **1.3.7 Фактические температурные режимы отпуска тепла в тепловые сети и их соответствие утвержденным графикам регулирования отпуска тепла в тепловые сети**

Фактические температурные режимы отпуска тепла в тепловые сети соответствуют утвержденным графикам регулирования отпуска тепла в тепловые сети и соблюдаются путем использования средств автоматизации котельных Нижнетобольского сельсовета.


### **1.3.8 Гидравлические режимы тепловых сетей и пьезометрические графики тепловых сетей**

Для магистральных водяных закрытых тепловых сетей Нижнетобольского сельсовета без горячего водоснабжения предусмотрен расчетный гидравлический режим – по расчетным расходам сетевой воды в отопительный период.

Пьезометрические графики приведены на рисунках 2.4-2.6.

Для тепловой сети Школьная котельная с. Нижнетобольное расчет выполнен до самого дальнего потребителя – здания столовой.

Для тепловой сети котельной детского сада с. Нижнетобольное расчет выполнен по каждому магистральному выводу: от котельной до детского сада, от котельной до здания администрации сельсовета.

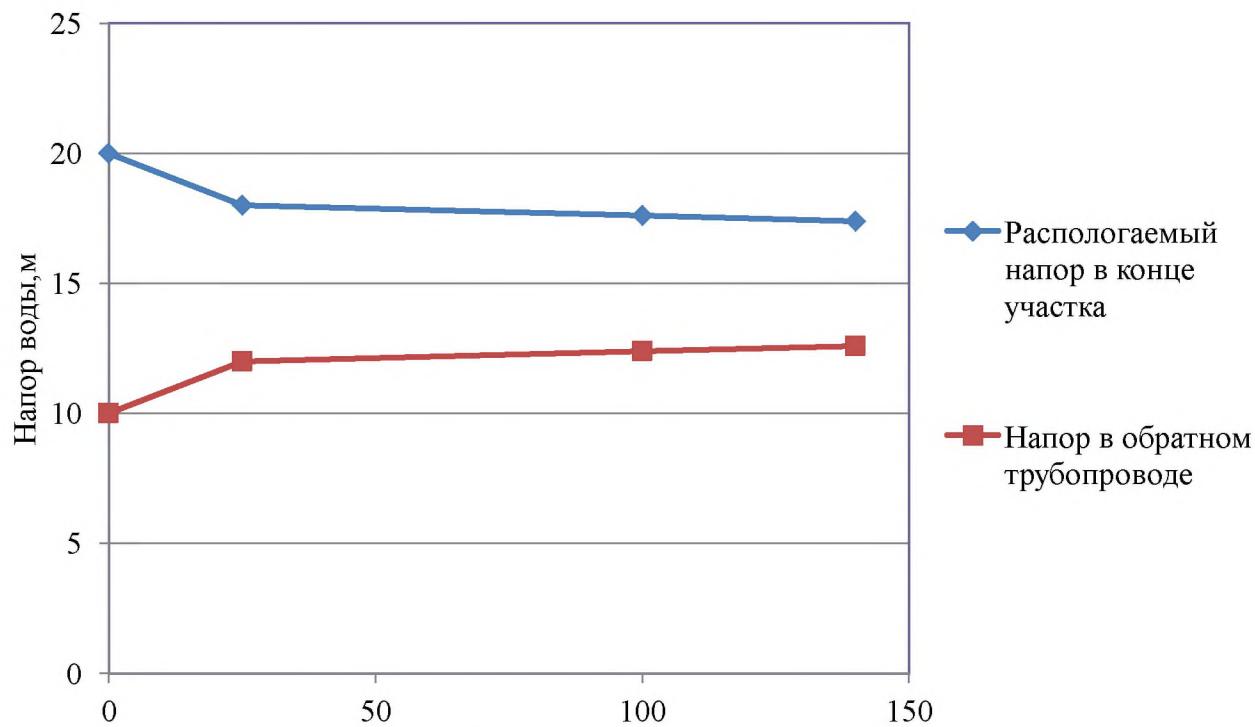

**Рисунок 2.4 – Пьезометрический график тепловой сети школьной котельной с. Нижнетобольное от котельной до столовой**

## Схема теплоснабжения Нижнетобольского сельсовета Белозерского района Курганской области

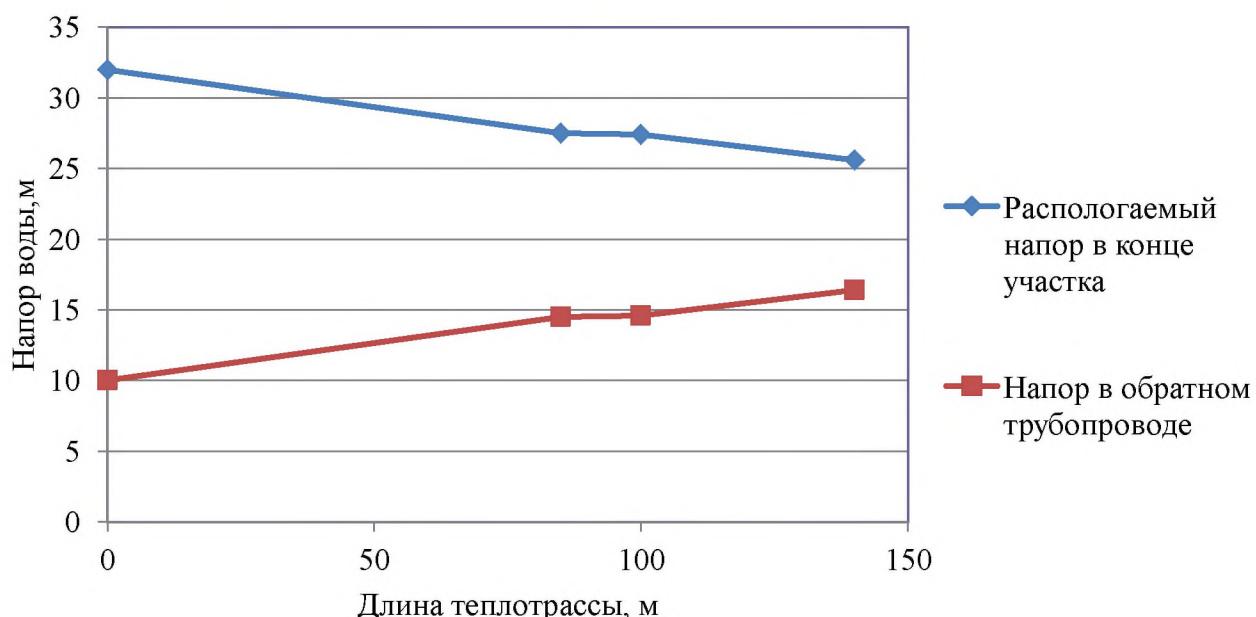


Рисунок 2.5 – Пьезометрический график тепловой сети котельной детского сада с. Нижнетобольное от котельной до детского сада

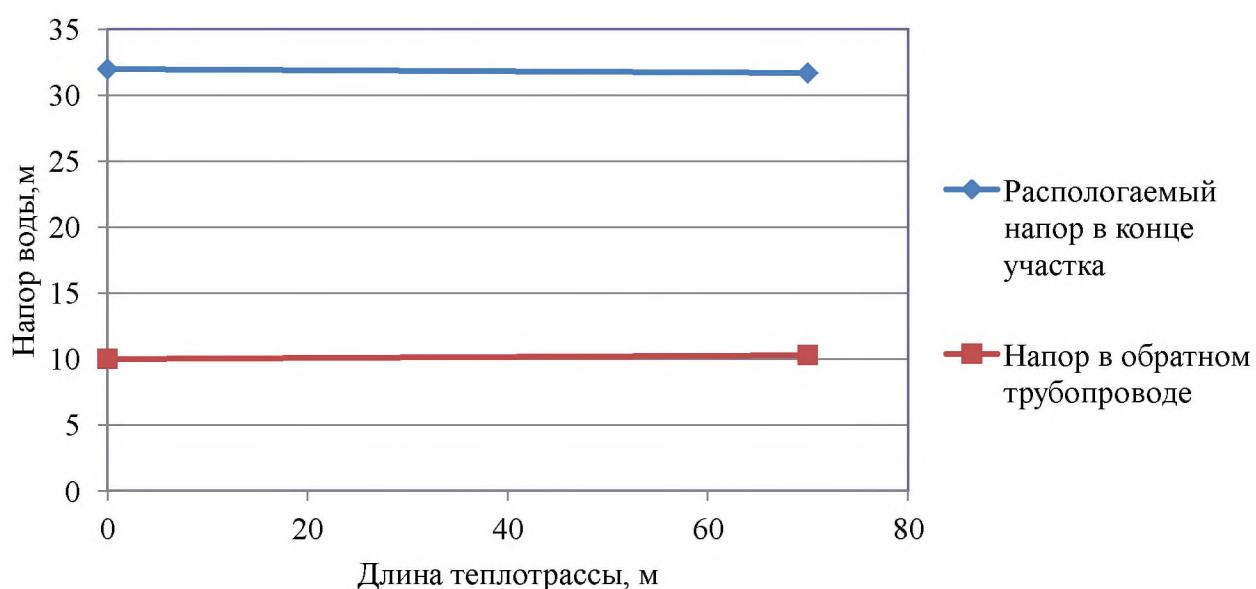


Рисунок 2.6 – Пьезометрический график тепловой сети котельной детского сада с. Нижнетобольное от котельной до администрации

По сравнению со схемой теплоснабжения Нижнетобольского сельсовета 2017 года выполнен перерасчет пьезометрических графиков тепловых сетей котельных.

### *1.3.9 Статистика отказов тепловых сетей (аварий, инцидентов) за последние 5 лет*

За последние 5 лет в Нижнетобольском сельсовете отказы тепловых сетей не зафиксированы.

## Схема теплоснабжения Нижнетобольского сельсовета Белозерского района Курганской области

### **1.3.10 Статистика восстановлений (аварийно-восстановительных ремонтов) тепловых сетей и среднее время, затраченное на восстановление работоспособности тепловых сетей, за последние 5 лет.**

Информация о количестве восстановлений (аварийно-восстановительных ремонтов) тепловых сетей и среднем времени, затраченном на восстановление работоспособности тепловых сетей, за последние 5 лет не предоставлена.

### **1.3.11 Описание процедур диагностики состояния тепловых сетей и планирования капитальных (текущих) ремонтов**

С целью диагностики состояния тепловых сетей проводятся гидравлические и температурные испытания теплотрасс, а также на тепловые потери.

Гидравлическое испытание тепловых сетей производят дважды: сначала проверяют прочность и плотность теплопровода без оборудования и арматуры, после весь теплопровод, который готов к эксплуатации, с установленными грязевиками, задвижками, компенсаторами и остальным оборудованием. Повторная проверка нужна потому, что при смонтированном оборудовании и арматуре тяжелее проверить плотность и прочность сварных швов.

В случаях, когда при испытании теплопроводов без оборудования и арматуры имеет место падение давления по приборам, значит, имеющиеся сварные швы неплотные (естественно, если в самих трубах нет свищей, трещин и пр.). Падение давления при испытании трубопроводов с установленным оборудованием и арматурой, возможно, свидетельствует, что помимо стыков выполнены с дефектами еще сальниковые уплотнения или фланцевые соединения.

При предварительном испытании проверяется на плотность и прочность не только сварные швы, но и стенки трубопроводов, т.к. бывает, что трубы имеют трещины, свищи и прочие заводские дефекты. Испытания смонтированного трубопровода должны выполняться до монтажа теплоизоляции. Помимо этого трубопровод не должен быть засыпан или закрыт инженерными конструкциями. Когда трубопровод сварен из бесшовных цельнотянутых труб, он может предъявляться к испытанию уже изолированным, но только с открытыми сварными стыками.

При окончательном испытании подлежат проверке места соединения отдельных участков (в случаях испытания теплопровода частями), сварные швы грязевиков и сальниковых компенсаторов, корпуса оборудования, фланцевые соединения. Во время проверки сальники должны быть уплотнены, а секционные задвижки полностью открыты.

При гидравлическом испытании тепловых сетей последовательность проведения работ такая:

- проводят очистку теплопроводов;
- устанавливают манометры, заглушки и краны;
- подключают воду и гидравлический пресс;
- заполняют трубопроводы водой до необходимого давления;
- проводят осмотр теплопроводов и помечают места, где обнаружены дефекты;
- устраняют дефекты;
- производят второе испытание;
- отключают от водопровода и производят спуск воды из труб;
- снимают манометры и заглушки.

Для заполнения трубопроводов водой и хорошего удаления из труб воздуха водопровод присоединяют к нижней части теплопровода. Возле каждого воздушного крана необходимо выставить дежурного. Сначала через воздушники поступает только воздух, потом воздушно-водяная

## Схема теплоснабжения Нижнетобольского сельсовета Белозерского района Курганской области

смесь и, наконец, только вода. По достижении выхода только воды кран перекрывается. Далее кран еще два-три раза периодически открывают для полного выпуска оставшейся части воздуха с верхних точек. Перед началом наполнения тепловой сети все воздушники необходимо открыть, а дренажи закрыть.

Испытание проводят давлением, равном рабочему с коэффициентом 1,25. Под рабочим понимают максимальное давление, которое может возникнуть на данном участке в процессе эксплуатации.

При случаях испытания теплопровода без оборудования и арматуры давление поднимают до расчетного и выдерживают его на протяжении 10 мин, контролируя при этом падение давления, после снижают его до рабочего, проводят осмотр сварных соединений и обстукиваютстыки. Испытания считаются удовлетворительными, если отсутствует падение давления, нет течи и потения стыков.

Испытания с установленным оборудованием и арматурой проводят с выдержкой в течение 15 мин, проводят осмотр фланцевых и сварных соединений, арматуры и оборудования, сальниковых уплотнений, после давление снижают до рабочего. Испытания считаются удовлетворительными, если в течение 2 ч падение давления не превышает 10%. Испытательное давление проверяет не только герметичность, но и прочность оборудования и трубопровода.

После испытания воду необходимо удалять из труб полностью. Как правило, вода для испытаний не проходит специальную подготовку и может снизить качество сетевой воды и быть причиной коррозии внутренних поверхностей труб.

Температурные испытания тепловых сетей на максимальную температуру теплоносителя, находящихся в эксплуатации длительное время и имеющих ненадежные участки проводятся после ремонта и предварительного испытания этих сетей на прочность и плотность, но не позднее чем за 3 недели до начала отопительного периода.

Температурным испытаниям подвергаться вся сеть от источника тепловой энергии до индивидуальных тепловых пунктов потребителей. Температурные испытания проводятся при устойчивых суточных плюсовых температурах наружного воздуха.

Началу испытания тепловой сети на максимальную температуру теплоносителя должен предшествовать прогрев тепловой сети при температуре воды в подающем трубопроводе 100 °C. Продолжительность прогрева составляет порядка двух часов.

Перед началом испытания производится расстановка персонала в пунктах наблюдения и по трассе тепловой сети.

В предусмотренный программой срок на источнике тепловой энергии начинается постепенное повышение температуры воды до установленного максимального значения при строгом контроле за давлением в обратном коллекторе сетевой воды на источнике тепловой энергии и величиной подпитки (дренажа).

Заданная максимальная температура теплоносителя поддерживается постоянной в течение установленного программой времени (не менее 2 ч), а затем плавно понижается до 70-80 °C.

Скорость повышения и понижения температуры воды в подающем трубопроводе выбирается такой, чтобы в течение всего периода испытания соблюдалось заданное давление в обратном коллекторе сетевой воды на источнике тепловой энергии. Поддержание давления в обратном коллекторе сетевой воды на источнике тепловой энергии при повышении температуры первоначально должно проводиться путем регулирования величины подпитки, а после полного прекращения подпитки в связи с увеличением объема сетевой воды при нагреве путем дренирования воды из обратного коллектора.

## Схема теплоснабжения Нижнетобольского сельсовета Белозерского района Курганской области

С момента начала прогрева тепловой сети и до окончания испытания во всех пунктах наблюдения непрерывно (с интервалом 10 мин) ведутся измерения температур и давлений сетевой воды с записью в журналы.

Руководитель испытания по данным, поступающим из пунктов наблюдения, следит за повышением температуры сетевой воды на источнике тепловой энергии и в тепловой сети и прохождением температурной волны по участкам тепловой сети.

Для своевременного выявления повреждений, которые могут возникнуть в тепловой сети при испытании, особое внимание должно уделяться режимам подпитки и дренирования, которые связаны с увеличением объема сетевой воды при ее нагреве. Поскольку расходы подпиточной и дренируемой воды в процессе испытания значительно изменяются, это затрудняет определение по нему момента появления неплотностей в тепловой сети. Поэтому в период неустановившегося режима необходимо анализировать причины каждого резкого увеличения расхода подпиточной воды и уменьшения расхода дренируемой воды.

Нарушение плотности тепловой сети при испытании может быть выявлено с наибольшей достоверностью в период установившейся максимальной температуры сетевой воды. Резкое отклонение величины подпитки от начальной в этот период свидетельствует о появлении неплотности в тепловой сети и необходимости принятия срочных мер по ликвидации повреждения.

Специально выделенный персонал во время испытания должен объезжать и осматривать трассу тепловой сети и о выявленных повреждениях (появление парения, воды на трассе сети и др.) немедленно сообщать руководителю испытания. При обнаружении повреждений, которые могут привести к серьезным последствиям, испытание должно быть приостановлено до устранения этих повреждений.

Системы теплопотребления, температура воды в которых при испытании превысила допустимые значения 95 °C должны быть немедленно отключены.

Измерения температуры и давления воды в пунктах наблюдения заканчиваются после прохождения в данном месте температурной волны и понижения температуры сетевой воды в подающем трубопроводе до 100 °C.

Испытание считается законченным после понижения температуры воды в подающем трубопроводе тепловой сети до 70-80 °C.

Испытания по определению тепловых потерь в тепловых сетях проводятся один раз в пять лет на с целью разработки энергетических характеристик и нормирования эксплуатационных тепловых потерь, а также оценки технического состояния тепловых сетей.

Осуществление разработанных гидравлических и температурных режимов испытаний производится в следующем порядке:

- включаются расходомеры на линиях сетевой и подпиточной воды и устанавливаются термометры на циркуляционной перемычке конечного участка кольца, на выходе трубопроводов из теплоподготовительной установки и на входе в нее;

- устанавливается определенный расчетом расход воды по циркуляционному кольцу, который поддерживается постоянным в течение всего периода испытаний;

- устанавливается давление в обратной линии испытуемого кольца на входе ее в теплоподготовительную установку;

- устанавливается температура воды в подающей линии испытуемого кольца на выходе из теплоподготовительной установки.

Отклонение расхода сетевой воды в циркуляционном кольце не должно превышать ±2 % расчетного значения.

## Схема теплоснабжения Нижнетобольского сельсовета Белозерского района Курганской области

Температура воды в подающей линии должна поддерживаться постоянной с точностью  $\pm 0,5^{\circ}\text{C}$ .

Определение тепловых потерь при подземной прокладке сетей производится при установленном тепловом состоянии, что достигается путем стабилизации температурного поля в окружающем теплопроводы грунте, при заданном режиме испытаний.

Показателем достижения установленвшегося теплового состояния грунта на испытываемом кольце является постоянство температуры воды в обратной линии кольца на входе в теплоподготовительную установку в течение 4 ч.

Во время прогрева грунта измеряются расходы циркулирующей и подпиточной воды, температура сетевой воды на входе в теплоподготовительную установку и выходе из нее и на перемычке конечного участка испытываемого кольца. Результаты измерений фиксируются одновременно через каждые 30 мин.

Продолжительность периода достижения установленвшегося теплового состояния кольца существенно сокращается, если перед испытанием горячее водоснабжение присоединенных к испытываемой магистрали потребителей осуществлялось при температуре воды в подающей линии, близкой к температуре испытаний.

Начиная с момента достижения установленвшегося теплового состояния во всех намеченных точках наблюдения устанавливаются термометры и измеряется температура воды. Запись показаний термометров и расходомеров ведется одновременно с интервалом 10 мин. Продолжительность основного режима испытаний должна составлять не менее 8 часов.

На заключительном этапе испытаний методом "температурной волны" уточняется время – «продолжительность достижения установленвшегося теплового состояния испытываемого кольца». На этом этапе температура воды в подающей линии за 20-40 мин повышается на  $10-20^{\circ}\text{C}$  по сравнению со значением температуры испытания и поддерживается постоянной на этом уровне в течение 1 ч. Затем с той же скоростью температура воды понижается до значения температуры испытания, которое и поддерживается до конца испытаний.

Расход воды при режиме "температурной волны" остается неизменным. Прохождение "температурной волны" по испытываемому кольцу фиксируется с интервалом 10 мин во всех точках наблюдения, что дает возможность определить фактическую продолжительность пробега частиц воды по каждому участку испытываемого кольца.

Испытания считаются законченными после того, как "температурная волна" будет отмечена в обратной линии кольца на входе в теплоподготовительную установку.

Суммарная продолжительность основного режима испытаний и периода пробега "температурной волны" составляет удвоенное время продолжительности достижения установленвшегося теплового состояния испытываемого кольца плюс 10-12 ч.

В результате испытаний определяются тепловые потери для каждого из участков испытываемого кольца отдельно по подающей и обратной линиям.

### *1.3.12 Описание периодичности и соответствия техническим регламентам и иным обязательным требованиям процедур летних ремонтов с параметрами и методами испытаний (гидравлических, температурных, на тепловые потери) тепловых сетей*

Под термином «летний ремонт» имеется в виду плановопредупредительный ремонт, проводимый в межотопительный период. В отношении периодичности проведения так называемых летних ремонтов, а также параметров и методов испытаний тепловых сетей требуется следующее:

## Схема теплоснабжения Нижнетобольского сельсовета Белозерского района Курганской области

1. Техническое освидетельствование тепловых сетей должно производиться не реже 1 раза в 5 лет в соответствии с п.2.5 МДК 4 - 02.2001 «Типовая инструкция по технической эксплуатации тепловых сетей систем коммунального теплоснабжения»;

2. Оборудование тепловых сетей в том числе тепловые пункты и системы теплопотребления до проведения пуска после летних ремонтов должно быть подвергнуто гидравлическому испытанию на прочность и плотность, а именно: элеваторные узлы, калориферы и водоподогреватели отопления давлением 1,25 рабочего, но не ниже 1 МПа (10 кгс/см<sup>2</sup>), системы отопления с чугунными отопительными приборами давлением 1,25 рабочего, но не ниже 0,6 МПа (6 кгс/см<sup>2</sup>), а системы панельного отопления давлением 1 МПа (10 кгс/см<sup>2</sup>) (п.5.28 МДК 4 - 02.2001);

3. Испытанию на максимальную температуру теплоносителя должны подвергаться все тепловые сети от источника тепловой энергии до тепловых пунктов систем теплопотребления, данное испытание следует проводить, как правило, непосредственно перед окончанием отопительного сезона при устойчивых суточных плюсовых температурах наружного воздуха в соответствии с п.1.3, 1.4 РД 153-34.1-20.329-2001 «Методические указания по испытанию водяных тепловых сетей на максимальную температуру теплоносителя».

*1.3.13 Отписание нормативов технологических потерь (в ценовых зонах теплоснабжения – плановых потерь, определяемых в соответствии с методическими указаниями по разработке схем теплоснабжения) при передаче тепловой энергии (мощности) и теплоносителя, включаемых в расчет отпущеных тепловой энергии (мощности) и теплоносителя*

Пункт актуализирован с учетом отсутствия ценовых зон теплоснабжения.

Технологические потери при передаче тепловой энергии складываются из тепловых потерь через тепловую изоляцию трубопроводов, а также с утечками теплоносителя. Расчеты нормативных значений технологических потерь теплоносителя и тепловой энергии производятся в соответствии с приказом Минэнерго № 325 от 30 декабря 2008 года «Об утверждении порядка определения нормативов технологических потерь при передаче тепловой энергии, теплоносителя».

Нормативы технологических потерь по тепловым сетям приняты в размере:

- 54,4 Гкал/год для школьной котельной с. Нижнетобольное,
- 53,2 Гкал/год для котельной детского сада с. Нижнетобольное.

По сравнению со схемой теплоснабжения Нижнетобольского сельсовета 2017 года изменения нормативов потерь не произошли.

*1.3.14 Оценка фактических потерь тепловой энергии и теплоносителя при передачи тепловой энергии и теплоносителя по тепловым сетям за последние 3 года*

Тепловые потери в тепловых сетях для котельных Нижнетобольского сельсовета за последние 3 года составляют:

- для школьной котельной с. Нижнетобольное около 15%,
- для котельной детского сада с. Нижнетобольное около 17%.

*1.3.15 Предписания надзорных органов по запрещению дальнейшей эксплуатации участков тепловой сети и результаты их исполнения*

Предписаний надзорных органов по запрещению дальнейшей эксплуатации участков тепловой сети за последние 3 года не имеется.

## Схема теплоснабжения Нижнетобольского сельсовета Белозерского района Курганской области

### *1.3.16 Описание наиболее распространенных типов присоединений теплопотребляющих установок потребителей к тепловым сетям, определяющих выбор и обоснование графика регулирования отпуска тепловой энергии потребителям*

Все присоединения теплопотребляющих установок потребителей к тепловым сетям осуществляется по зависимому (непосредственному) присоединению системы отопления без смешения.

### *1.3.17 Сведения о наличии коммерческого приборного учета тепловой энергии, отпущененной из тепловых сетей потребителям, и анализ планов по установке приборов учета тепловой энергии и теплоносителя*

Имеются приборы учета тепла, установленные в здании школы с. Нижнетобольное и здании детского сада с. Нижнетобольное. У остальных потребителей котельных Нижнетобольского сельсовета приборы коммерческого учета тепловой энергии, отпущенной из тепловых сетей, отсутствуют.

В соответствие с Федеральным законом об энергосбережении планируется поочередная установка приборов учета тепловой энергии и теплоносителя в общественных зданиях.

### *1.3.18 Анализ работы диспетчерских служб теплоснабжающих (теплосетевых) организаций и используемых средств автоматизации, телемеханизации и связи*

Диспетчерские службы теплоснабжающих (теплосетевых) организаций, средства телемеханизации и связи отсутствуют.

Средства автоматизации имеются в школьной котельной с. Нижнетобольное и в котельной детского сада с. Нижнетобольное. Автоматизация осуществляется в части регулирования температуры на подающем трубопроводе в зависимости от температуры окружающей среды.

### *1.3.19 Уровень автоматизации и обслуживания центральных тепловых пунктов, насосных станций*

Центральные тепловые пункты и насосные станции на территории Нижнетобольского сельсовета отсутствуют.

### *1.3.20 Сведения о наличии защиты тепловых сетей от превышения давления*

Защиты тепловых сетей от превышения давления автоматическая с применением линий перепуска.

### *1.3.21 Перечень выявленных бесхозяйных тепловых сетей и обоснование выбора организации, уполномоченной на их эксплуатацию*

В настоящий момент имеется признание права муниципальной собственности на тепловые сети в с. Нижнетобольное за Администрацией Белозерского района.

Бесхозяйные тепловые сети на территории Нижнетобольского сельсовета отсутствуют.

### *1.3.22 Данные энергетических характеристик тепловых сетей (при их наличии)*

Данные энергетических характеристик тепловых сетей Нижнетобольского сельсовета отсутствуют.

## Схема теплоснабжения Нижнетобольского сельсовета Белозерского района Курганской области

### *Часть 4. Зоны действия источников тепловой энергии*

Существующие зоны действия источников тепловой энергии в системах теплоснабжения на территории Нижнетобольского сельсовета расположены в с. Нижнетобольное.

Границы зоны действия школьной котельной с. Нижнетобольное охватывают территорию от самой котельной до здания средней школы и столовой по ул. Школьная.

Границы зоны действия котельной детского сада с. Нижнетобольное охватывают территорию от самой котельной до здания детского сада, ФАП и здания администрации по ул. Центральная.

Источники комбинированной выработки тепловой и электрической энергии отсутствуют, существующие централизованные котельные расположены в границах своего радиуса эффективного теплоснабжения.

Графическое изображение зоны действия источника тепловой энергии в системах теплоснабжения отображены на схемах теплоснабжения в приложении.

По сравнению со схемой теплоснабжения Нижнетобольского сельсовета 2017 года изменения зоны действия котельных не зафиксированы.

## Схема теплоснабжения Нижнетобольского сельсовета Белозерского района Курганской области

### **Часть 5. Тепловые нагрузки потребителей тепловой энергии, групп потребителей тепловой энергии в зонах действия источников тепловой энергии**

#### **1.5.1. Описание значений спроса на тепловую мощность в расчетных элементах территориального деления, в том числе значений тепловых нагрузок потребителей тепловой энергии, групп потребителей тепловой энергии**

Расчетными элементами территориального деления, неизменяемыми в границах на весь срок проектирования, являются кадастровые кварталы, в границах которых расположены зоны действия котельных с. Нижнетобольное. Значения потребления тепловой энергии (мощности) при расчетных температурах наружного воздуха в соответствии с требованиями строительной климатологии приведены в таблице 2.12.

Таблица 2.12 – Значения потребления тепловой энергии (мощности) при расчетных температурах наружного воздуха в расчетных элементах территориального деления по температурному графику 70-50, °C

Расчетная температура наружного воздуха, °C	8	5	0	-5	-10	-15	-20	-25	-30	-35	-37
Температура воды, подаваемой в отопительную систему по температурному графику 70-50, °C	33,6	36,4	40,8	45,1	49,2	53,2	57,1	61,0	64,8	68,5	70,0
Температура сетевой воды в обратном трубопроводе по температурному графику 70-50, °C	29,4	31,1	33,8	36,3	38,7	40,9	43,1	45,2	47,2	49,2	50,0
Разница температур по температурному графику 70-50, °C	4,20	5,30	7,00	8,80	10,50	12,30	14,00	15,80	17,60	19,30	20,00
Потребление тепловой энергии от централизованных котельных с. Нижнетобольное в кадастровом квартале 45:02:060301, Гкал/ч	0,059	0,074	0,098	0,124	0,147	0,173	0,196	0,221	0,246	0,270	0,280

По сравнению со схемой теплоснабжения Нижнетобольского сельсовета 2017 года выполнен перерасчет потребления тепловой энергии котельных в связи с изменением температурного графика.

#### **1.5.2. Описание значений расчетных тепловых нагрузок на коллекторах источников тепловой энергии**

Школьная котельная с. Нижнетобольное имеют один магистральный вывод.

Централизованная котельная детского сада с. Нижнетобольное имеет два магистральных вывода.

Значение тепловой нагрузки на коллекторах источников тепловой энергии котельных Нижнетобольского сельсовета приведены в таблице 2.13.

Таблица 2.13 – Значение тепловой нагрузки на коллекторах источников тепловой энергии котельных Нижнетобольского сельсовета

Источник тепловой энергии	Тепловая нагрузка на коллекторе	
	по 1 магистральному выводу, Гкал/ч	по 2 магистральному выводу, Гкал/ч

Схема теплоснабжения Нижнетобольского сельсовета Белозерского района Курганской области

Источник тепловой энергии	Тепловая нагрузка на коллекторе	
	по 1 магистральному выведу, Гкал/ч	по 2 магистральному выведу, Гкал/ч
Школьная котельная с. Нижнетобольное	0,1485	-
Котельная детского сада с. Нижнетобольное	0,124	0,0073

По сравнению со схемой теплоснабжения Нижнетобольского сельсовета 2017 года выполнен перерасчет потребления тепловой нагрузки на коллекторах котельных.

*1.5.3. Описание случаев и условий применения отопления жилых помещений в многоквартирных домах с использованием индивидуальных квартирных источников тепловой энергии*

Случаев и условий применения на территории Нижнетобольского сельсовета отопления жилых помещений в многоквартирных домах с использованием индивидуальных квартирных источников тепловой энергии не имеется.

*1.5.4. Описание величины потребления тепловой энергии в расчетных элементах территориального деления за отопительный период и за год в целом*

Расчетными элементами территориального деления являются кадастровые кварталы, в границах которых расположены зоны действия котельных с. Нижнетобольное. Описание величины потребления тепловой энергии в расчетных элементах территориального деления за отопительный период и за год в целом приведены в таблице 2.14.

Таблица 2.14 Величины потребления тепловой энергии в расчетных элементах территориального деления за отопительный период и за год

Параметр	Значение в течение года												Значение за год
	Месяц	1	2	3	4	5	6	7	8	9	10	11	12
Среднемесячная и годовая температура воздуха, °C	-16,3	-15	-6,9	4,6	12,5	17,2	19,1	16,3	10,9	3,2	-6,4	-13,4	2,15
Потребление тепловой энергии от централизованных котельных с. Нижнетобольное в кадастровых кварталах 45:02:060301, Гкал	123,63	118,80	86,92	53,13	10,05	0,00	0,00	0,00	10,38	57,95	89,82	113,01	661,34

По сравнению со схемой теплоснабжения Нижнетобольского сельсовета 2017 года произведен перерасчет потребления тепловой энергии существующих котельных.

*1.5.5. Описание существующих нормативов потребления тепловой энергии для населения на отопление и горячее водоснабжение*

Нормативы потребления тепловой энергии для населения на горячее водоснабжение в Нижнетобольском сельсовете не требуются, так как ГВС отсутствует. Норматив потребления теп-

## Схема теплоснабжения Нижнетобольского сельсовета Белозерского района Курганской области

ловой энергии для населения на отопление при круглогодичной оплате составляет 0,022 Гкал/м<sup>2</sup>, при оплате в течение отопительного периода 0,037 Гкал/м<sup>2</sup>.

### *1.5.6. Описание сравнения величины договорной и расчетной тепловой нагрузки по зоне действия каждого источника тепловой энергии*

Значения потребления тепловой энергии (мощности) при расчетных температурах наружного воздуха в зонах действия источника тепловой энергии приведены в таблице 2.15.

Таблица 2.15 – Значения потребления тепловой энергии (мощности) при расчетных температурах наружного воздуха в зонах действия источника тепловой энергии

Расчетная температура наружного воздуха, °C	8	5	0	-5	-10	-15	-20	-25	-30	-35	-37
Температура воды, подаваемой в отопительную систему по температурному графику 70-50, °C	33,6	36,4	40,8	45,1	49,2	53,2	57,1	61,0	64,8	68,5	70,0
Температура сетевой воды в обратном трубопроводе по температурному графику 70-50, °C	29,4	31,1	33,8	36,3	38,7	40,9	43,1	45,2	47,2	49,2	50,0
Разница температур по температурному графику 70-50, °C	4,20	5,30	7,00	8,80	10,50	12,30	14,00	15,80	17,60	19,30	20,00
Потребление тепловой энергии в зоне действия школьной котельной с. Нижнетобольное, Гкал/ч	0,031	0,039	0,052	0,066	0,078	0,092	0,104	0,118	0,131	0,144	0,149
Потребление тепловой энергии в зоне действия котельной детского сада с. Нижнетобольное, Гкал/ч	0,028	0,035	0,046	0,058	0,069	0,081	0,092	0,103	0,115	0,126	0,131

По сравнению со схемой теплоснабжения Нижнетобольского сельсовета 2017 года выполнен перерасчет потребления тепловой энергии от котельных с. Нижнетобольное.

## Схема теплоснабжения Нижнетобольского сельсовета Белозерского района Курганской области

### *Часть 6. Балансы тепловой мощности и тепловой нагрузки*

*1.6.1. Описание балансов установленной, располагаемой тепловой мощности и тепловой мощности нетто, потерь тепловой мощности в тепловых сетях и расчетной тепловой нагрузки по каждому источнику тепловой энергии, а в ценовых зонах теплоснабжения - по каждой системе теплоснабжения*

Пункт актуализирован с учетом отсутствия ценовых зон теплоснабжения.

Баланс тепловой мощности и тепловых нагрузок котельных Нижнетобольского сельсовета приведен в таблице 2.16.

Таблица 2.16 – Баланс тепловой мощности и тепловых нагрузок котельной

<b>Наименование показателя</b>	<b>Источник тепловой энергии</b>	<b>Школьная котельная с. Нижнетобольное</b>	<b>Котельная детского сада с. Нижнетобольное</b>
Установленная мощность, Гкал/ч		0,258	0,602
Располагаемая тепловая мощность, Гкал/ч		0,258	0,596
Тепловая мощность нетто, Гкал/ч		0,254	0,587
Потери тепловой мощности в тепловых сетях, Гкал/ч		0,021	0,027
Полезная тепловая нагрузка, Гкал/ч		0,149	0,131

По сравнению со схемой теплоснабжения Нижнетобольского сельсовета 2017 года произошли изменения баланса тепловой мощности и тепловых нагрузок котельных с. Нижнетобольное в связи с заменой отопительных котлов.

*1.6.2. Описание резервов и дефицитов тепловой мощности нетто по каждому источнику тепловой энергии, а в ценовых зонах теплоснабжения - по каждой системе теплоснабжения*

Пункт актуализирован с учетом отсутствия ценовых зон теплоснабжения.

Балансы тепловой мощности и тепловых нагрузок котельных приведены в таблице 2.17.

Таблица 2.17 – Балансы тепловой мощности и тепловых нагрузок котельной

<b>Наименование показателя</b>	<b>Источник тепловой энергии</b>	<b>Школьная котельная с. Нижнетобольное</b>	<b>Котельная детского сада с. Нижнетобольное</b>
Резерв тепловой мощности нетто, Гкал/ч		0,083	0,428
Дефицит тепловой мощности нетто, Гкал/ч		-	-

По сравнению со схемой теплоснабжения Нижнетобольского сельсовета 2017 года произошли изменения баланса резервов и дефицитов тепловой мощности котельных:

- в котельной детского сада с. Нижнетобольное увеличился резерв за счет увеличения тепловой мощности котельной после замены одного отопительного котла.

## Схема теплоснабжения Нижнетобольского сельсовета Белозерского района Курганской области

*1.6.3. Описание гидравлических режимов, обеспечивающих передачу тепловой энергии от источника тепловой энергии до самого удаленного потребителя и характеризующих существующие возможности (резервы и дефициты по пропускной способности) передачи тепловой энергии от источника тепловой энергии к потребителю*

Расчетные гидравлические режимы, обеспечивающие передачу тепловой энергии от источника тепловой энергии по каждому магистральному выводу, приведены в таблице 2.18.

Таблица 2.18 – Гидравлические режимы тепловых сетей

<b>Источник тепловой энергии</b>	<b>Трубопровод</b>	<b>Напор в начале магистральной сети, м</b>	<b>Напор в конце магистральной сети (самого удаленного потребитель), м</b>
Школьная котельная с. Нижнетобольное	Прямой	20	17,4
	Обратный	10	12,6
Котельная детского сада с. Нижнетобольное по 1 маг. выводу	Прямой	32	25,6
	Обратный	10	16,4
Котельная детского сада с. Нижнетобольное по 2 маг. выводу	Прямой	32	31,7
	Обратный	10	10,3

Данные режимы обеспечивают резерв разницы давлений между подающим и обратным трубопроводом на самом удаленном потребителе по каждому магистральному выводу.

По сравнению со схемой теплоснабжения Нижнетобольского сельсовета 2017 года выполнен перерасчет гидравлического режима тепловых сетей котельных с. Нижнетобольное.

*1.6.4. Описание причины возникновения дефицитов тепловой мощности и последствий влияния дефицитов на качество теплоснабжения*

Дефицит тепловой мощности в Нижнетобольском сельсовете для централизованных котельных отсутствует.

По сравнению со схемой теплоснабжения Нижнетобольского сельсовета 2017 года изменения дефицитов тепловой мощности котельных не зафиксированы.

*1.6.5. Описание резервов тепловой мощности нетто источников тепловой энергии и возможностей расширения технологических зон действия источников тепловой энергии с резервами тепловой мощности нетто в зоны действия с дефицитом тепловой мощности*

В настоящее время в Нижнетобольском сельсовете имеется резерв тепловой мощности нетто источников тепловой энергии котельных с. Нижнетобольное. Возможности расширения технологических зон действия источников котельной ограничены радиусами эффективного теплоснабжения и мощностью котельных. Зоны с дефицитом тепловой мощности в границах радиусов эффективного теплоснабжения не наблюдаются.

По сравнению со схемой теплоснабжения Нижнетобольского сельсовета 2017 года в 2020 году произошли изменения резервов мощности нетто:

- увеличился резерв котельной детского сада с. Нижнетобольное после замены одного отопительного котла.

## Схема теплоснабжения Нижнетобольского сельсовета Белозерского района Курганской области

### *Часть 7. Балансы теплоносителя*

#### *1.7.1 Описание балансов производительности водоподготовительных установок теплоносителя для тепловых сетей и максимального потребления теплоносителя в теплоиспользующих установках потребителей в перспективных зонах действия систем теплоснабжения и источников тепловой энергии, в том числе работающих на единую тепловую сеть*

На расчетный срок зоны действия системы теплоснабжения и источника тепловой энергии не изменяются. Система теплоснабжения в Нижнетобольском сельсовете закрытого типа, сети ГВС – отсутствует. Водоподготовительные установки в котельных Нижнетобольского сельсовета имеются. Утвержденные балансы производительности водоподготовительных установок теплоносителя для тепловых сетей и максимальное потребление теплоносителя в теплоиспользующих установках потребителей приведены в таблице 2.19.

Таблица 2.19      Балансы необходимой производительности водоподготовительных установок теплоносителя для тепловых сетей и максимальное потребление теплоносителя в теплоиспользующих установках потребителей в зоне действия муниципальных котельных Нижнетобольского сельсовета

Параметр	Значение	
	Школьная котельная с. Нижнетобольное	Котельная детского сада с. Нижнетобольное
Необходимая производительность водоподготовительных установок, м <sup>3</sup> /ч	0,1	0,1
Максимальное потребление теплоносителя теплопотребляющими установками, м <sup>3</sup> /ч	0	0

По сравнению со схемой теплоснабжения Нижнетобольского сельсовета 2017 года произошли изменения балансов производительности водоподготовительных установок теплоносителя для тепловых сетей и максимального потребления теплоносителя в теплоиспользующих установках потребителей котельных с. Нижнетобольное.

#### *1.7.2 Описание балансов производительности водоподготовительных установок теплоносителя для тепловых сетей и максимального потребления теплоносителя в аварийных режимах систем теплоснабжения*

На расчетный срок зоны действия системы теплоснабжения и источника тепловой энергии останутся неизменными, источников тепловой энергии, работающих на единую тепловую сеть, не предвидится. Водоподготовительные установки имеются в котельных Нижнетобольского сельсовета. Баланс производительности водоподготовительных установок теплоносителя для тепловых сетей и максимальное потребление теплоносителя в аварийных режимах систем теплоснабжения приведены в таблице 2.20.

Таблица 2.20      - Балансы необходимой производительности водоподготовительных установок

№ п/п	Тепловая сеть	Необходимая производительность водоподготовительных установок, м <sup>3</sup> /ч	Максимальное потребление теплоносителя в аварийных режимах систем теплоснабжения, не более м <sup>3</sup> /ч
1.	Школьная котельная с. Нижнетобольное	0,1	1,0

*Схема теплоснабжения Нижнетобольского сельсовета Белозерского района Курганской области*

<b>№ п/п</b>	<b>Тепловая сеть</b>	<b>Необходимая производительность водоподготовительных установок, м<sup>3</sup>/ч</b>	<b>Максимальное потребление теплоносителя в аварийных режимах систем теплоснабжения, не более м<sup>3</sup>/ч</b>
2.	Котельная детского сада с. Нижнетобольное	0,1	1,0

По сравнению со схемой теплоснабжения Нижнетобольского сельсовета 2017 года произошли изменения балансов производительности водоподготовительных установок теплоносителя для тепловых сетей и максимального потребления теплоносителя в аварийных режимах для котельных с. Нижнетобольное.

*Часть 8. Топливные балансы источников тепловой энергии и система обеспечения топливом*

*1.8.1 Описание видов и количества используемого основного топлива для каждого источника тепловой энергии*

В качестве основного вида топлива для централизованных котельных с. Нижнетобольное используется каменный уголь.

Количество используемого основного топлива для котельных Нижнетобольского сельсовета приведено в таблице 2.21. Местные виды топлива (древа) в качестве основного использовать не рентабельно в связи с низким КПД.

Таблица 2.21 – Количество используемого основного топлива для котельной Нижнетобольского сельсовета

<b>Наименование теплоисточника</b>	<b>Количество используемого топлива</b>	
	<b>Природный газ, тыс. м<sup>3</sup></b>	<b>Каменный уголь, тонн</b>
Школьная котельная с. Нижнетобольное	-	130
Котельная детского сада с. Нижнетобольное	-	160

По сравнению со схемой теплоснабжения Нижнетобольского сельсовета 2017 года изменения объема топлива котельных Нижнетобольского сельсовета не произошли.

*1.8.2 Описание видов резервного и аварийного топлива и возможности их обеспечения в соответствии с нормативными требованиями*

Резервное и аварийное топливо котельных Нижнетобольского сельсовета отсутствует.

По сравнению со схемой теплоснабжения Нижнетобольского сельсовета 2017 года изменения вида резервного и аварийного топлива не зафиксированы.

*1.8.3 Описание особенностей характеристик видов топлива в зависимости от мест поставки*

Ископаемые угли отличаются друг от друга соотношением слагающих их компонентов, что определяет их теплоту сгорания.

Содержание углерода в каменном угле, в зависимости от его сорта, составляет от 75 % до 95 %. Содержат до 12 % влаги (3-4 % внутренней), поэтому имеют более высокую теплоту сгорания по сравнению с бурыми углями. Содержат до 32 % летучих веществ, за счёт чего неплохо воспламеняются. Образуются из бурого угля на глубинах порядка 3 км.

## Схема теплоснабжения Нижнетобольского сельсовета Белозерского района Курганской области

По петрографическому составу кузбасские угли в балахонской и кольчугинской сериях в основном гумусовые, каменные (с содержанием витринита соответственно 30 – 60 % и 60 – 90 %), в тарбаганской серии – угли переходные от бурых к каменным. По качеству угли разнообразны и относятся к числу лучших углей. В глубоких горизонтах угли содержат: золы 4 - 16 %, влаги 5 – 15 %, фосфора до 0,12 %, летучих веществ 4 - 42 %, серы 0,4 - 0,6 %; обладают теплотой сгорания 7000 - 8600 ккал/кг (29,1 - 36,01 МДж/кг); угли залегающие вблизи поверхности, характеризуются более высоким содержанием влаги, золы и пониженным содержанием серы. Метаморфизм каменных углей понижается от нижних стратиграфических горизонтов к верхним. Угли используются в коксовой и химической промышленности и как энергетическое топливо.

В Нижнетобольском сельсовете для отопления используют каменный уголь. Уголь доставляется автомобильным транспортом.

Поставки топлива в периоды расчетных температур наружного воздуха стабильные. Срывов поставок за последние 5 лет не наблюдается.

### *1.8.4 Описание использования местных видов топлива*

Местным видом топлива в Нижнетобольском сельсовете являются дрова. Существующие источники тепловой энергии Нижнетобольского сельсовета не используют местные виды топлива в качестве основного в связи с низким КПД и высокой себестоимостью.

*1.8.5 Описание видов топлива (в случае, если топливом является уголь, - вид ископаемого угля в соответствии с Межгосударственным стандартом ГОСТ 25543-2013 "Угли бурые, каменные и антрациты. Классификация по генетическим и технологическим параметрам"), их доли и значения низшей теплоты сгорания топлива, используемых для производства тепловой энергии по каждой системе теплоснабжения*

Во всех котельных Нижнетобольского сельсовета основной вид топлива каменный уголь. Низшая теплота сгорания каменного угля составляет 5100 ккал/кг.

### *1.8.6 Описание преобладающего в поселении, городском округе вида топлива, определяемого по совокупности всех систем теплоснабжения, находящихся в соответствующем поселении, городском округе*

Преобладающим видом топлива в Нижнетобольском сельсовете является каменный уголь.

Централизованные источники теплоснабжения поселения на 100% в качестве топлива используют каменный уголь.

Основным видом топлива индивидуальных источников теплоснабжения в Нижнетобольском сельсовете преимущественно является каменный уголь и дрова.

### *1.8.7 Описание приоритетного направления развития топливного баланса поселения, городского округа*

Приоритетным направлением развития топливного баланса в Нижнетобольском сельсовете является газификация территории поселения с переходом всех существующих и перспективных индивидуальных источников тепловой энергии на природный газ.

Газификация позволит облегчить процесс отопления зданий, позволит уменьшить расходы на топливо и доставку его, окажет благоприятное воздействие на окружающую среду за счет снижения вредных веществ. Но в настоящее время газификация поселения не производится.

**Часть 9. Надежность теплоснабжения**

**1.9.1 Поток отказов (частота отказов) участков тепловых сетей**

Уровень надёжности поставляемых товаров и оказываемых услуг регулируемой организацией определяется исходя из числа возникающих в результате нарушений, аварий, инцидентов на объектах данной регулируемой организации.

Для определения надежности системы коммунального теплоснабжения используются критерии, характеризующие состояние электроснабжения, водоснабжения, топливоснабжения источников теплоты, соответствие мощности теплоисточников и пропускной способности тепловых сетей расчетным тепловым нагрузкам, техническое состояние и резервирование тепловых сетей.

$$K = \frac{K_{\Theta} + K_B + K_T + K_E + K_P + K_C}{n},$$

где:

$K_{\Theta}$  - надежность электроснабжения источника теплоты;

$K_B$  - надежность водоснабжения источника теплоты;

$K_T$  - надежность топливоснабжения источника теплоты;

$K_E$  - размер дефицита (соответствие тепловой мощности источников теплоты и пропускной способности тепловых сетей расчетным тепловым нагрузкам потребителей);

$K_P$  - коэффициент резервирования, который определяется отношением резервируемой на уровне центрального теплового пункта (квартала, микрорайона) расчетной тепловой нагрузки к сумме расчетных тепловых нагрузок подлежащих резервированию потребителей, подключенных к данному тепловому пункту;

$K_C$  - коэффициент состояния тепловых сетей, характеризуемый наличием ветхих, подлежащих замене трубопроводов.

Данные критерии зависят от наличия резервного электро-, водо-, топливоснабжения, состояния тепловых сетей и пр., и определяются индивидуально для каждой системы теплоснабжения в соответствие с «Организационно-методическими рекомендациями по подготовке к проведению отопительного периода и повышению надежности систем коммунального теплоснабжения в городах и населенных пунктах Российской Федерации» МДС 41-6.2000 (утверждены приказом Госстроя РФ от 6 сентября 2000 г. №203).

Существует несколько степеней надежности системы теплоснабжения:

- высоконадежные -  $K > 0,9$ ,
- надежные -  $0,75 < K < 0,89$ ,
- малонадежные -  $0,5 < K < 0,74$ ,
- ненадежные -  $K < 0,5$ .

Критерии надежности системы теплоснабжения Нижнетобольского сельсовета приведены в таблице 2.22.

## Схема теплоснабжения Нижнетобольского сельсовета Белозерского района Курганской области

Таблица 2.22 – Критерии надежности системы теплоснабжения Нижнетобольского сельсовета

Наименование котельной	$K_3$	$K_B$	$K_T$	$K_E$	$K_P$	$K_C$	$K$	Оценка надежности
Школьная котельная с. Нижнетобольное	1,0	1,0	1,0	1,0	0,485	0,53	0,83	надежная
Котельная детского сада с. Нижнетобольное	1	1	1	1	1	0,99	0,999	высоконадежная

По сравнению со схемой теплоснабжения Нижнетобольского сельсовета 2017 года в 2020 году изменения надежности теплоснабжения Нижнетобольского сельсовета не существенные.

### *1.9.2 Частота отключений потребителей*

Аварийные отключения потребителей происходили из-за отказа тепловых сетей и необходимости их ремонта. Перерывы прекращения подачи тепловой энергии не превышали величины 54 ч, что соответствует второй категории потребителей согласно СП.124.13330.2012 «Тепловые сети».

### *1.9.3 Поток (частота) и время восстановления теплоснабжения потребителей после отключений*

Среднее время восстановления теплоснабжения потребителей после аварийных отключений не превышает 15 ч, что соответствует требованиям п.6.10 СП.124.13330.2012 «Тепловые сети».

### *1.9.4 Графические материалы (карты-схемы тепловых сетей и зон ненормативной надежности и безопасности теплоснабжения)*

Карты-схемы тепловых сетей приведены в приложении. К зонам ненормативной надежности относятся ветхие участки тепловых сетей школьной котельной с. Нижнетобольное.

*1.9.5 Результаты анализа аварийных ситуаций при теплоснабжении, расследование причин которых осуществляется федеральным органом исполнительной власти, уполномоченным на осуществление федерального государственного энергетического надзора, в соответствии с Правилами расследования причин аварийных ситуаций при теплоснабжении, утвержденными постановлением Правительства Российской Федерации от 17 октября 2015 г. N 1114 "О расследовании причин аварийных ситуаций при теплоснабжении и о признании утратившими силу отдельных положений Правил расследования причин аварий в электроэнергетике"*

Аварийные ситуации при теплоснабжении, расследование причин которых осуществляется федеральным органом исполнительной власти, уполномоченным на осуществление федерального государственного энергетического надзора, в соответствии с Правилами расследования причин аварийных ситуаций при теплоснабжении, утвержденными постановлением Правительства Российской Федерации от 17 октября 2015 г. N 1114 "О расследовании причин аварийных ситуаций при теплоснабжении и о признании утратившими силу отдельных положений Правил расследования причин аварий в электроэнергетике", за последние 5 лет в Нижнетобольском сельсовете не зафиксированы.

Схема теплоснабжения Нижнетобольского сельсовета Белозерского района Курганской области

**1.9.6 Результаты анализа времени восстановления теплоснабжения потребителей, отключенных в результате аварийных ситуаций при теплоснабжении**

Согласно СП.124.13330.2012 «Тепловые сети» полное восстановление теплоснабжения при отказах на тепловых сетях должно быть в сроки, указанные в таблице 2.23.

Таблица 2.23 Сроки восстановления теплоснабжения при отказах на тепловых сетях

Диаметр труб тепловых сетей, мм	Время восстановления теплоснабжения, ч
300	15
400	18
500	22
600	26
700	29
800 – 1000	40
1200 – 1400	До 54

Перерывы прекращения подачи тепловой энергии не превышали величины 54 ч, что соответствует второй категории потребителей согласно СП.124.13330.2012 «Тепловые сети».

По сравнению со схемой теплоснабжения Нижнетобольского сельсовета 2017 года в 2020 году изменения среднего времени восстановления теплоснабжения при аварийных ситуациях Нижнетобольского сельсовета не существенные.

## Схема теплоснабжения Нижнетобольского сельсовета Белозерского района Курганской области

### Часть 10. Технико-экономические показатели теплоснабжающих и теплосетевых организаций

Описание результатов хозяйственной деятельности теплоснабжающей и теплосетевой организации ООО «Теплоснаб» в соответствии с требованиями, устанавливаемыми Правительством Российской Федерации в стандартах раскрытия информации теплоснабжающими организациями, теплосетевыми организациями, представлено в таблицах 2.24-2.25.

Таблица 2.24 – Реквизиты ООО «Теплоснаб»

Полное наименование	ООО «Теплоснаб»
Регион	Свердловская область
Адрес	620149, Свердловская область, г. Екатеринбург, ул. Зоологическая, д. 4, оф. 8
Генеральный директор	Цыганкова Ольга Владимировна
Контактные телефоны	343-243-43-86
Факс организации	243-42-73
Основной вид деятельности	40.30.14 Производство пара и горячей воды (тепловой энергии) котельными
Виды деятельности	<p><u>Основной вид деятельности:</u></p> <p>35.30.14 – Производство пара и горячей воды (тепловой энергии) котельными</p> <p><u>Дополнительные виды деятельности</u></p> <p>25.11 – Производство строительных металлических конструкций, изделий и их частей</p> <p>25.21.2 – Производство котлов центрального отопления</p> <p>33.12 – Ремонт машин и оборудования</p> <p>35.30.2 – Передача пара и горячей воды (тепловой энергии)</p>
ОГРН	1116658016420
ИНН	6658390400
КПП	665801001
Код ОКПО	92932384
ОКАТО	65401364000
Дата регистрации	8 августа 2011 года
Вид собственности	Частная собственность
Уставный капитал	10 000 руб.

Таблица 2.25 – Результаты хозяйственной деятельности теплоснабжающей организации ООО «Теплоснаб» за 2019 год по котельным Нижнетобольского сельсовета

№ п/п	Наименование показателя	ООО «Теплоснаб» Нижнетобольский сельсовет
1	Выработка тепловой энергии, Гкал	830,490
2	Покупка тепловой энергии, Гкал	0,000
3	Собственные нужды котельных, Гкал	36,050
4	Потери тепловой энергии в сетях, Гкал	133,100
5	Протяженность тепловых сетей в 2-х трубном исчислении, км, в том числе:	0,7000
5.1	Надземная (наземная) прокладка	0,4200
	50 - 250 мм	0,4200
	251 - 400 мм	
	401 - 550 мм	

*Схема теплоснабжения Нижнетобольского сельсовета Белозерского района Курганской области*

<b>№ п/п</b>	<b>Наименование показателя</b>	<b>ООО «Теплоснаб» Нижнетобольский сельсовет</b>
	551 - 700 мм	
	701 мм и выше	
5.2	Подземная прокладка, в том числе:	0,28
5.2.1	канальная прокладка	0
	50 - 250 мм	
	251 - 400 мм	
	401 - 550 мм	
	551 - 700 мм	
	701 мм и выше	
5.2.2	бесканальная прокладка	0,28
	50 - 250 мм	0,28
	251 - 400 мм	
	401 - 550 мм	
	551 - 700 мм	
	701 мм и выше	
<b>6</b>	<b>Полезный отпуск, Гкал</b>	<b>661,34</b>
6.1	из них населению	0
6.2	из них бюджетным потребителям	661,34
6.3	из них прочим потребителям	0

По сравнению со схемой теплоснабжения Нижнетобольского сельсовета 2017 года в 2020 году изменения теплоснабжающих организаций и теплосетевых организаций Нижнетобольского сельсовета отсутствуют.

## Схема теплоснабжения Нижнетобольского сельсовета Белозерского района Курганской области

### *Часть 11. Цены (тарифы) в сфере теплоснабжения*

*1.11.1 Описание динамики утвержденных цен (тарифов), устанавливаемых органами исполнительной власти субъекта Российской Федерации в области государственного регулирования цен (тарифов) по каждому из регулируемых видов деятельности и по каждой теплосетевой и теплоснабжающей организации с учетом последних 3 лет*

Динамика тарифов теплоснабжающей организации ООО «Теплоснаб» приведена в таблице 2.26.

Таблица 2.26 – Динамика тарифов ООО «Теплоснаб»

Период	01.07.14-30.06.15	01.07.15-30.06.16	01.07.16-30.06.17	01.07.17-30.06.18	01.07.18-30.06.19	01.07.19-30.06.20
Тариф на тепловую энергию (мощность) ООО «Теплоснаб», руб./Гкал	3231,97	3506,56	3597,71	3967,19	3844,31	3778,78

По сравнению со схемой теплоснабжения Нижнетобольского сельсовета 2017 года в 2020 году зафиксированы изменения тарифов услуг теплоснабжающих организаций и теплосетевых организаций Нижнетобольского сельсовета.

*1.11.2 Описание структуры цен (тарифов), установленных на момент разработки схемы теплоснабжения*

Структура цены на тепловую энергию формируется одноставочным тарифом (таблица 2.27).

Таблица 2.27 – Структура цен (тарифов)

Период	01.07.16-30.06.17	01.07.17-30.06.18	01.07.18 - 30.06.19	01.07.19-30.06.20
Тариф на тепловую энергию (мощность) ООО «Теплоснаб», руб./Гкал	3597,71	3967,19	3844,31	3778,78
Тариф на передачу тепловой энергии (мощности)	0	0	0	0
Надбавка к тарифу на тепловую энергию для потребителей	0	0	0	0
Надбавка к тарифу регулируемых организаций на тепловую энергию	0	0	0	0
Надбавка к тарифу регулируемых организаций на передачу тепловой энергии	0	0	0	0

*1.11.3 Описание платы за подключение к системе теплоснабжения*

Плата за подключение к системе теплоснабжения теплоснабжающих организаций на территории Курганской области в случае, если подключаемая тепловая нагрузка объекта заявителя, в том числе застройщика, не превышает 0,1 Гкал/час установлена в размере 550 рублей (с учетом НДС).

По сравнению со схемой теплоснабжения Нижнетобольского сельсовета 2017 года в 2020 году установлена плата за подключение к системе теплоснабжения.

Схема теплоснабжения Нижнетобольского сельсовета Белозерского района Курганской области

**1.11.4 Описание платы за услуги по поддержанию резервной тепловой мощности, в том числе для социально значимых категорий потребителей**

Плата за услуги по поддержанию резервной тепловой мощности, в том числе для социально значимых категорий потребителей, не производится.

**1.11.5 Описание динамики предельных уровней цен на тепловую энергию (мощность), поставляемую потребителям, утверждаемых в ценовых зонах теплоснабжения с учетом последних 3 лет**

За последние 3 года уровень цен на тепловую энергию, поставляемую потребителям ООО «Теплоснаб», незначительно снизился.

**1.11.6 Описание средневзвешенного уровня сложившихся за последние 3 года цен на тепловую энергию (мощность), поставляемую единой теплоснабжающей организацией потребителям в ценовых зонах теплоснабжения**

Данные для описания средневзвешенного уровня сложившихся за последние 3 года цен на тепловую энергию (мощность), поставляемую единой теплоснабжающей организацией потребителям в ценовых зонах теплоснабжения, не предоставлены.

## Схема теплоснабжения Нижнетобольского сельсовета Белозерского района Курганской области

### *Часть 12. Описание существующих технических и технологических проблем в системах теплоснабжения поселения*

#### *1.12.1 Описание существующих проблем организации качественного теплоснабжения (перечень причин, приводящих к снижению качества теплоснабжения, включая проблемы в работе теплопотребляющих установок потребителей)*

Проблемы организации качественного теплоснабжения отсутствуют.

#### *1.12.2 Описание существующих проблем организации надежного и безопасного теплоснабжения поселения (перечень причин, приводящих к снижению надежного теплоснабжения, включая проблемы в работе теплопотребляющих установок потребителей)*

Проблемы организации надежного и безопасного теплоснабжения имеются в связи с большим износом тепловых сетей.

#### *1.12.3 Описание существующих проблем развития систем теплоснабжения*

Основной проблемой развития систем теплоснабжения является низкая востребованность в централизованном теплоснабжении. При газификации населенных пунктов население в районе предпочитает установку индивидуальных автономных газовых котлов.

#### *1.12.4 Описание существующих проблем надежного и эффективного снабжения топливом действующих систем теплоснабжения*

Проблем надежного и эффективного снабжения топливом действующих систем теплоснабжения не существует.

#### *1.12.5 Анализ предписаний надзорных органов об устранении нарушений, влияющих на безопасность и надежность системы теплоснабжения*

Предписания надзорных органов об устранении нарушений, влияющих на безопасность и надежность системы теплоснабжения, отсутствуют.

По сравнению со схемой теплоснабжения Нижнетобольского сельсовета 2017 года в 2020 году изменения существующих технических и технологических проблем в системах теплоснабжения не зафиксированы.

## **ГЛАВА 2. Существующее и перспективное потребление тепловой энергии на цели теплоснабжения**

### **2.1 Данные базового уровня потребления тепла на цели теплоснабжения**

Базовый уровень потребления тепла на цели теплоснабжения от школьной котельной с. Нижнетобольное составляет 337,07 Гкал.

Базовый уровень потребления тепла на цели теплоснабжения от котельной детского сада с. Нижнетобольное составляет 324,27 Гкал.

Плановое потребление тепла на цели теплоснабжения от котельных с. Нижнетобольное приведено в таблице 2.28.

Таблица 2.28 – Плановое потребление тепла на цели теплоснабжения от котельных Нижнетобольского сельсовета

№ п/п	Наименование потребителя	Количество тепла на отопление помещений, Гкал	Количество тепла на вентиляцию помещений, Гкал	Количество тепла на ГВС, Гкал	Примечание*
1	Население	0	0	0	
2	Бюджетные потребители	661,34	0	0	
3	Прочие	0	0	0	
Итого		661,34	0	0	

*2.2 Прогнозы приростов на каждом этапе площади строительных фондов, сгруппированные по расчетным элементам территориального деления и по зонам действия источников тепловой энергии с разделением объектов строительства на многоквартирные дома, индивидуальные жилые дома, общественные здания и производственные здания промышленных предприятий*

Приrostы площади строительных фондов зоне действия централизованных котельных с. Нижнетобольное приведены в таблице 2.29.

Таблица 2.29 – Приросты площади строительных фондов в расчетном элементе в зоне действия источников тепловой энергии – котельных с. Нижнетобольное

Показатель	Перспективный прирост площади строительных фондов								
	Год	2020	2021	2022	2023	2024	2025-2029	2030-2034	2035-2039
с. Нижнетобольное кадастровый квартал 45:02:060301									
многоквартирные дома (прирост), м <sup>2</sup>	0	0	0	0	0	0	0	0	0
жилые дома (прирост), м <sup>2</sup>	0	0	0	0	0	0	0	0	0
общественные здания (прирост), м <sup>2</sup>	0	0	0	0	0	0	0	0	0
производственные здания промышленных предприятий (прирост), м <sup>2</sup>	0	0	0	0	0	0	0	0	0
<b>Всего прирост строительных фондов, м<sup>2</sup></b>	<b>0</b>	<b>0</b>	<b>0</b>	<b>0</b>	<b>0</b>	<b>0</b>	<b>0</b>	<b>0</b>	<b>0</b>

Схема теплоснабжения Нижнетобольского сельсовета Белозерского района Курганской области

*2.3 Прогнозы перспективных удельных расходов тепловой энергии на отопление, вентиляцию и горячее водоснабжение, согласованных с требованиями к энергетической эффективности объектов теплопотребления, устанавливаемых в соответствии с законодательством Российской Федерации*

Прогнозы перспективных удельных расходов тепловой энергии централизованных котельных Нижнетобольского сельсовета приведены в таблице 2.30.

Таблица 2.30 – Прогнозы перспективных удельных расходов тепловой энергии

Удельный расход тепловой энергии	Год	2020	2021	2022	2023	2024	2025-2029	2030-2034	2035 - 2039
Школьная котельная с. Нижнетобольное									
Тепловая энергия на отопление, Гкал/ч		0,149	0,149	0,149	0,149	0,149	0,149	0,149	0,149
Тепловая энергия на ГВС, Гкал/ч		0,000	0,000	0,000	0,000	0,000	0,000	0,000	0,000
Тепловая энергия на вентиляцию, Гкал/ч		0,000	0,000	0,000	0,000	0,000	0,000	0,000	0,000
<b>Всего, Гкал/ч</b>		<b>0,149</b>							
Котельная детского сада с. Нижнетобольное									
Тепловая энергия на отопление, Гкал/ч		0,131	0,131	0,131	0,131	0,131	0,131	0,131	0,131
Тепловая энергия на ГВС, Гкал/ч		0,000	0,000	0,000	0,000	0,000	0,000	0,000	0,000
Тепловая энергия на вентиляцию, Гкал/ч		0,000	0,000	0,000	0,000	0,000	0,000	0,000	0,000
<b>Всего, Гкал/ч</b>		<b>0,131</b>							

Перспективное потребление тепловой энергии отдельными категориями потребителей от централизованных источников тепловой энергии приведено в таблице 2.31.

Таблица 2.31 – Перспективное потребление тепловой энергии отдельными категориями потребителей Нижнетобольского сельсовета

Потребление	Год	2020	2021	2022	2023	2024	2025-2029	2030-2034	2035 - 2039
	Население	0,000	0,000	0,000	0,000	0,000	0,000	0,000	0,000
Тепловая энергия (мощности), Гкал	Бюджетные организации	0,280	0,280	0,280	0,280	0,280	0,280	0,280	0,280
	ИП	0,000	0,000	0,000	0,000	0,000	0,000	0,000	0,000
	<b>Всего, Гкал/ч</b>	<b>0,280</b>							
Теплоноситель, м <sup>3</sup> /ч	Население	0,000	0,000	0,000	0,000	0,000	0,000	0,000	0,000
	Бюджетные организации	6,929	6,929	6,929	6,929	6,929	6,929	6,929	6,929
	ИП	0,000	0,000	0,000	0,000	0,000	0,000	0,000	0,000
<b>Всего, м<sup>3</sup>/ч</b>		<b>6,929</b>							

По сравнению со схемой теплоснабжения Нижнетобольского сельсовета 2017 года в 2020 году произошли изменения перспективных расходов тепловой энергии на отопление котельных после перерасчета.

*2.4 Прогнозы приростов объемов потребления тепловой энергии (мощности) и теплоносителя с разделением по видам теплопотребления в каждом расчетном элементе территориального*

*Схема теплоснабжения Нижнетобольского сельсовета Белозерского района Курганской области  
деления и в зоне действия каждого из существующих или предлагаемых для строительства  
источников тепловой энергии на каждом этапе*

Прогнозы приростов объемов потребления тепловой энергии (мощности) и теплоносителя в зоне действия котельных Нижнетобольского сельсовета приведены в таблице 2.32.

Таблица 2.32 – Прогнозы приростов объемов потребления тепловой энергии (мощности) и теплоносителя в зоне действия котельных Нижнетобольского сельсовета

Потребление	Год	2020	2021	2022	2023	2024	2025-2029	2030-2034	2035-2039
		с. Нижнетобольское кадастровый квартал 45:02:060301							
Тепловая энергия (мощности), Гкал/ч	прирост нагрузки на отоп- ление	0	0	0	0	0	0	0	0
	прирост нагрузки на ГВС	0	0	0	0	0	0	0	0
	прирост нагрузки на венти- ляцию	0	0	0	0	0	0	0	0
Всего, Гкал/ч		0	0	0	0	0	0	0	0
Теплоноси- тель, м <sup>3</sup> /ч	прирост нагрузки на отоп- ление	0	0	0	0	0	0	0	0
	прирост нагрузки на ГВС	0	0	0	0	0	0	0	0
	прирост нагрузки на венти- ляцию	0	0	0	0	0	0	0	0
Всего, м <sup>3</sup> /ч		0	0	0	0	0	0	0	0

Расход теплоносителя в отопительный и летний период по каждой котельной приведен в таблице 2.34.

Таблица 2.33 – Расход теплоносителя в отопительный и летний период в зоне действия котельных Нижнетобольского сельсовета

Потребление	Год	2020	2021	2022	2023	2024	2025-2029	2030-2034	2035-2039
		Школьная котельная с. Нижнетобольное							
Теплоно- ситель, м <sup>3</sup> /ч	Расход в отопительный пе- риод	6,929	6,929	6,929	6,929	6,929	6,929	6,929	6,929
	Расход в летний период	0	0	0	0	0	0	0	0
Котельная детского сада с. Нижнетобольное									
Теплоно- ситель, м <sup>3</sup> /ч	Расход в отопительный пе- риод	6,092	6,092	6,092	6,092	6,092	6,092	6,092	6,092
	Расход в летний период	0	0	0	0	0	0	0	0

По сравнению со схемой теплоснабжения Нижнетобольского сельсовета 2017 года в 2020 году произошли изменения расходов теплоносителя котельных в связи с перерасчетом.

## Схема теплоснабжения Нижнетобольского сельсовета Белозерского района Курганской области

**2.5 Прогнозы приростов объемов потребления тепловой энергии (мощности) и теплоносителя с разделением по видам теплопотребления в каждом расчетных элементах территориального деления и в зонах действия индивидуального теплоснабжения на каждом этапе**

Прогнозы приростов объемов потребления тепловой энергии (мощности) и теплоносителя в зоне действия индивидуального теплоснабжения Нижнетобольского сельсовета приведены в таблице 2.34.

Таблица 2.34 – Прогнозы приростов объемов потребления тепловой энергии (мощности) и теплоносителя в зоне действия индивидуального теплоснабжения Нижнетобольского сельсовета

Потребление		Год	2020	2021	2022	2023	2024	2025-2029	2030-2034	2035 - 2039
Тепловая энергия (мощности), Гкал/ч	прирост нагрузки на отопление		0	0	0	0	0	0	0	0
	прирост нагрузки на ГВС		0	0	0	0	0	0	0	0
	прирост нагрузки на вентиляцию		0	0	0	0	0	0	0	0
Всего, Гкал/ч			0	0	0	0	0	0	0	0
Теплоноси- тель, м <sup>3</sup> /ч	прирост нагрузки на отопление		0	0	0	0	0	0	0	0
	прирост нагрузки на ГВС		0	0	0	0	0	0	0	0
	прирост нагрузки на вентиляцию		0	0	0	0	0	0	0	0
Всего, м <sup>3</sup> /ч			0	0	0	0	0	0	0	0

**2.6 Прогнозы приростов объемов потребления тепловой энергии (мощности) и теплоносителя объектами, расположеннымими в производственных зонах, при условии возможных изменений производственных зон и их перепрофилирования и приростов объемов потребления тепловой энергии (мощности) производственными объектами с разделением по видам теплопотребления и по видам теплоносителя (горячая вода и пар) в зоне действия каждого из существующих или предлагаемых для строительства источников тепловой энергии на каждом этапе**

Приrostы объемов потребления тепловой энергии (мощности) и теплоносителя объектами, расположенными в производственных зонах на расчетный период не планируются.

## **ГЛАВА 3. Электронная модель системы теплоснабжения поселения**

В соответствии с постановлением правительства Российской Федерации № 154 от 22 февраля 2012 года «О требованиях к схемам теплоснабжения, порядку их разработки и утверждения», разработка электронной модели системы теплоснабжения не является обязательной к выполнению для поселений численностью населения менее 100 тыс. человек.

## Схема теплоснабжения Нижнетобольского сельсовета Белозерского района Курганской области

### **ГЛАВА 4. Существующие и перспективные балансы тепловой мощности источников тепловой энергии и тепловой нагрузки потребителей**

*4.1 Балансы существующей на базовый период схемы теплоснабжения (актуализации схемы теплоснабжения) тепловой мощности и перспективной тепловой нагрузки в каждой из зон действия источников тепловой энергии с определением резервов (дефицитов) существующей располагаемой тепловой мощности источников тепловой энергии, устанавливаемых на основании величины расчетной тепловой нагрузки, а в ценовых зонах теплоснабжения - балансы*

*существующей на базовый период схемы теплоснабжения (актуализации схемы теплоснабжения) тепловой мощности и перспективной тепловой нагрузки в каждой системе теплоснабжения с указанием сведений о значениях существующей и перспективной тепловой мощности источников тепловой энергии, находящихся в государственной или муниципальной собственности и являющихся объектами концессионных соглашений или договоров аренды*

Подпункт актуализирован с учетом отсутствия ценовых зонах теплоснабжения в сельском поселении.

Балансы тепловой энергии (мощности) и перспективной тепловой нагрузки источников тепловой энергии (с учетом потерь в тепловых сетях) котельных Нижнетобольского сельсовета приведены в таблице 2.35.

Таблица 2.35 – Балансы тепловой энергии (мощности) и перспективной тепловой нагрузки источников тепловой энергии котельных Нижнетобольского сельсовета

Показатель	Год	2020	2021	2022	2023	2024	2025-2029	2030-2034	2035 - 2039
Школьная котельная с. Нижнетобольное									
Располагаемая мощность, Гкал/ч	0,258	0,258	0,258	0,255	0,253	0,245	0,232	0,245	
Подключенная тепловая нагрузка потребителей, Гкал/ч	0,171	0,170	0,170	0,170	0,169	0,169	0,168	0,168	
Резервная тепловая мощность, Гкал/ч	0,083	0,084	0,084	0,081	0,080	0,072	0,060	0,073	
Котельная детского сада с. Нижнетобольное									
Располагаемая мощность, Гкал/ч	0,590	0,584	0,578	0,572	0,566	0,542	0,602	0,572	
Подключенная тепловая нагрузка потребителей, Гкал/ч	0,159	0,159	0,159	0,159	0,159	0,160	0,161	0,162	
Резервная тепловая мощность, Гкал/ч	0,422	0,416	0,410	0,404	0,398	0,373	0,432	0,401	

По сравнению со схемой теплоснабжения Нижнетобольского сельсовета 2017 года в 2020 году произошли изменения баланса располагаемой тепловой мощности и подключенных тепловых нагрузок котельных:

- у школьной котельной с. Нижнетобольное уменьшилась мощность в связи с заменой двух отопительных котлов.
- у котельной детского сада с. Нижнетобольное увеличилась мощность в связи с заменой одного котла.

## Схема теплоснабжения Нижнетобольского сельсовета Белозерского района Курганской области

**4.2 Гидравлический расчет передачи теплоносителя для каждого магистрального вывода с целью определения возможности (невозможности) обеспечения тепловой энергией существующих и перспективных потребителей, присоединенных к тепловой сети от каждого источника тепловой энергии**

В школьной котельной с. Нижнетобольное имеется один магистральный вывод на тепловые сети. Гидравлический расчет передачи теплоносителя муниципальной котельной приведен в таблице 2.36. Пьезометрический график тепловой сети котельной с. Нижнетобольное приведен на рисунке 2.7.

В котельной детского сада с. Нижнетобольное имеется два магистральных вывода на тепловые сети. Гидравлический расчет передачи теплоносителя муниципальной котельной приведен в таблице 2.37. Пьезометрические графики тепловой сети котельной детского сада с. Нижнетобольное по каждому магистральному выводу приведены на рисунках 2.8-2.9.

Схема теплоснабжения Нижнетобольского сельсовета Белозерского района Курганской области

Таблица 2.36 – Гидравлический расчет передачи теплоносителя тепловой сети Школьной котельной с. Нижнетобольное

Номер участка	характеристика участка					расчетные данные участка								потери напора от источника, мм	располагаемый напор в конце участка, м	
	диаметр трубы, мм	длина трубы, м	сумма коэф. местн. со-против.	расход воды, т/ч	скорость воды м/с	уд. потери напора при $k = 5$ , мм/м	эквивалент. шероховатость, мм	поправочн. коэффи. к уд. потерям	истинное значение уд. потерь, мм/м	потери напора на участке						
										удельн. местн. мм	линей-ные, мм	мест-ные, мм	всего, мм	по 2-м трубам, мм		
1.	57	25	0,5	6,90	1,1	38	0,5	1	38	62	950	31,0	981	1962	1962	18,0
2.	57	75	1,5	1,82	0,28	2,7	0,5	1	2,7	4,01	202,5	6,0	209	418	418	17,6
3.	57	40	2	1,82	0,28	2,7	0,5	1	2,7	4,01	108	8,0	116	232	232	17,4

Таблица 2.37 – Гидравлический расчет передачи теплоносителя тепловой сети котельной детского сада с. Нижнетобольное

Номер участка	характеристика участка					расчетные данные участка								потери напора от источника, мм	располагаемый напор в конце участка, м	
	диаметр трубы, мм	длина трубы, м	сумма коэф. местн. со-против.	расход воды, т/ч	скорость воды м/с	уд. потери напора при $k = 5$ , мм/м	эквивалент. шероховатость, мм	поправочн. коэффи. к уд. потерям	истинное значение уд. потерь, мм/м	потери напора на участке						
										удельн. местн. мм	линей-ные, мм	мест-ные, мм	всего, мм	по 2-м трубам, мм		
По 1 магистральному выводу от котельной до детского сада																
1.	63	85	1	5,77	0,85	26	0,5	1	26	36	2210	36,0	2246	4492	4492	27,5
2.	63	15	1,5	0,67	0,25	2	0,5	1	2	3,2	30	4,8	35	70	70	27,4
3.	63	40	2	5,10	0,75	21	0,5	1	21	28,7	840	57,4	897	1794	1794	25,6
По 2 магистральному выводу от котельной до администрации																
4.	57	70	0,5	0,34	0,25	2	0,5	1	2	3,2	140	1,6	142	284	284	31,7

Схема теплоснабжения Нижнетобольского сельсовета Белозерского района Курганской области

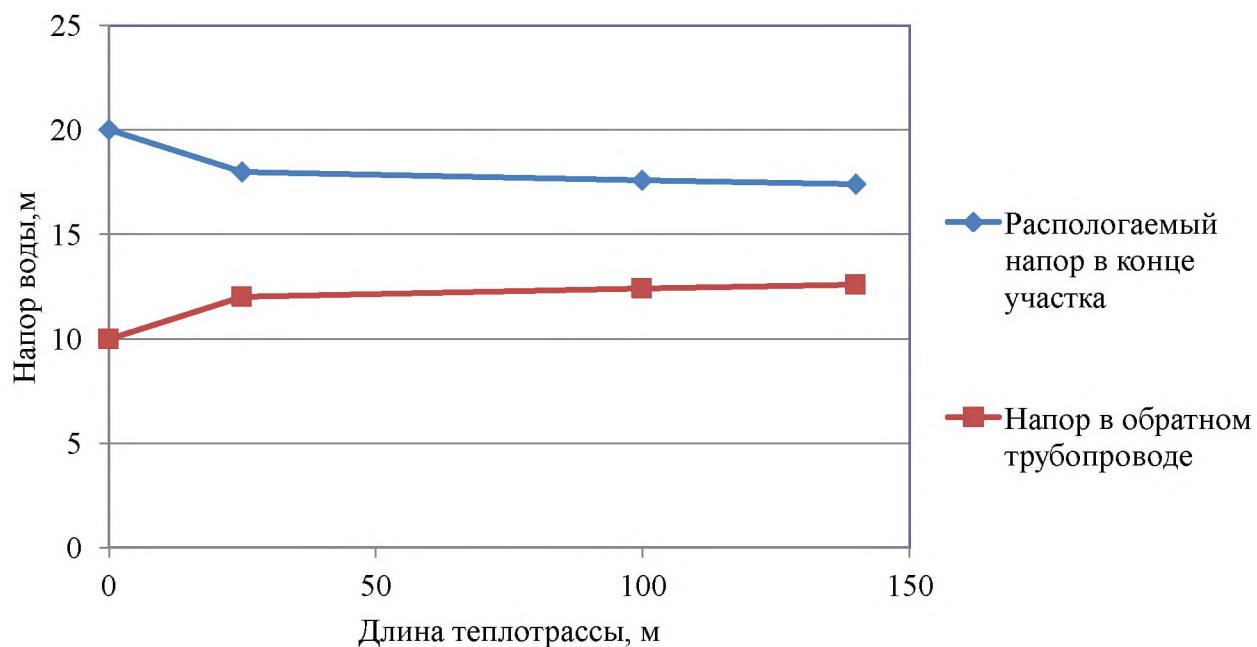


Рисунок 2.7 – Пьезометрический график тепловой сети школьной котельной с. Нижнетобольское от котельной до столовой

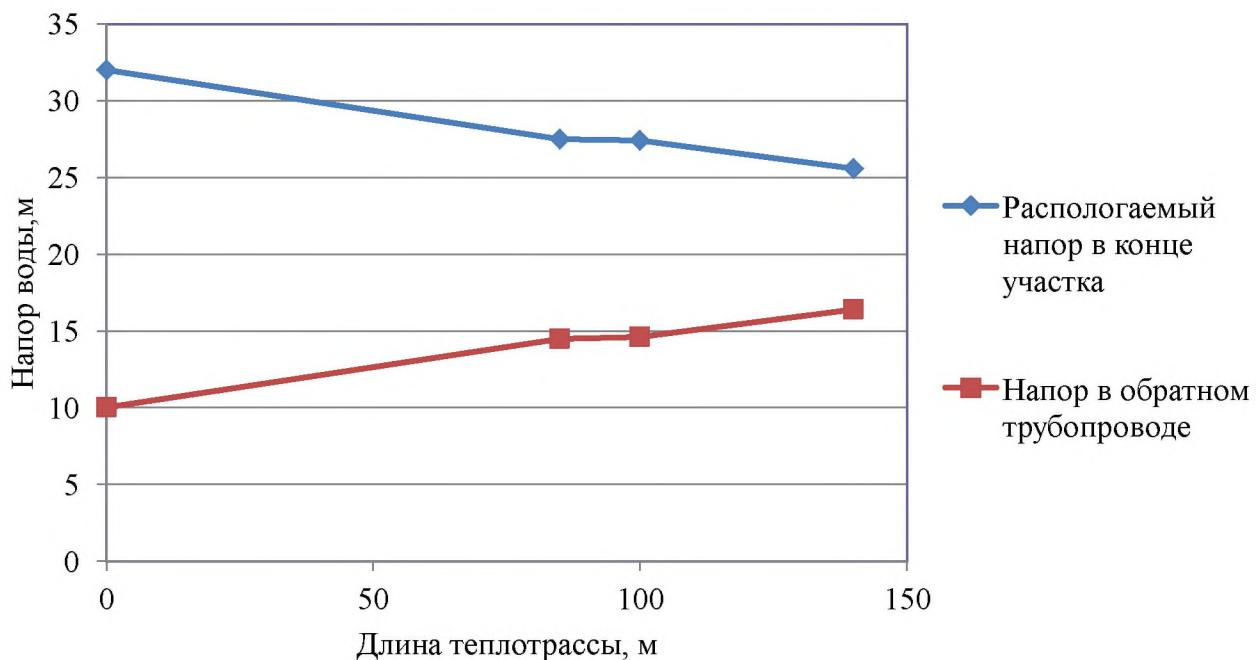


Рисунок 2.8 – Пьезометрический график тепловой сети котельной детского сада с. Нижнетобольское от котельной до детского сада

Схема теплоснабжения Нижнетобольского сельсовета Белозерского района Курганской области

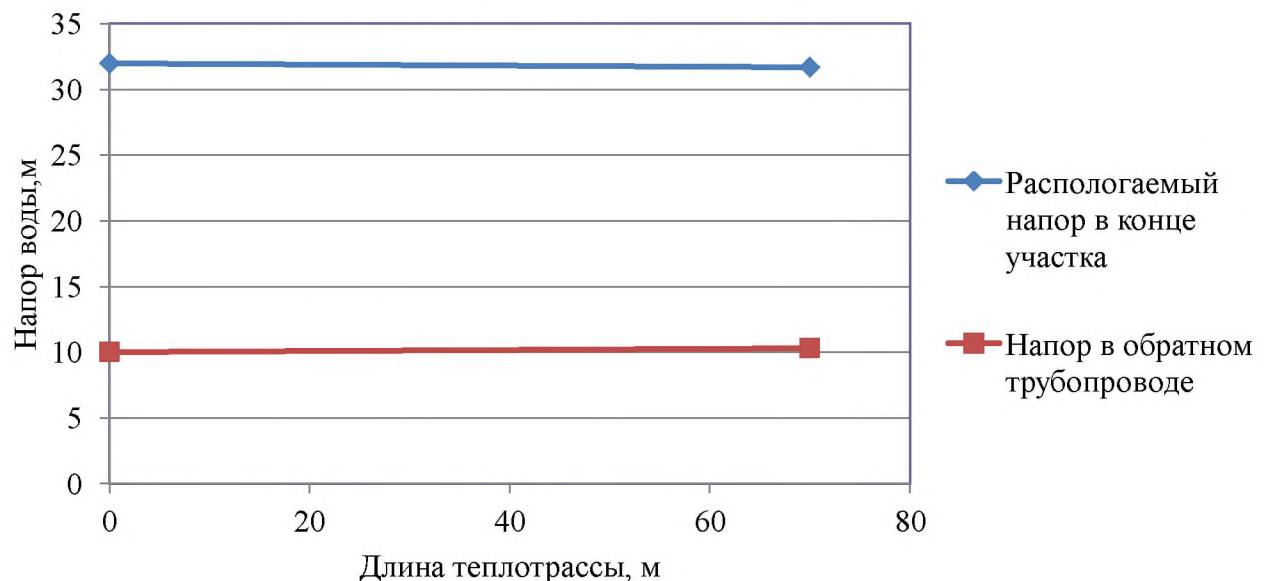


Рисунок 2.9 – Пьезометрический график тепловой сети котельной детского сада с. Нижнетобольное от котельной до здания Администрации

*4.3 Выводы о резервах (дефицитах) существующей системы теплоснабжения при обеспечении перспективной тепловой нагрузки потребителей*

Существующие мощности централизованных котельных превышают имеющуюся тепловую нагрузку. Резервов существующей системы теплоснабжения достаточно для обеспечения перспективной тепловой нагрузки потребителей.

## **ГЛАВА 5. Мастер-план развития систем теплоснабжения поселения, городского округа, города федерального значения**

*5.1 Описание вариантов (не менее двух) перспективного развития систем теплоснабжения поселения, городского округа, города федерального значения (в случае их изменения относительно ранее принятого варианта развития систем теплоснабжения в утвержденной в установленном порядке схеме теплоснабжения)*

Генеральный план для Нижнетобольского сельсовета отсутствует.

Предлагается сохранение отопления объектов общественно-делового назначения с. Нижнетобольное от действующих котельных. Для индивидуальных жилых домов предусматривается автономное теплоснабжение. Строительство новых тепловых сетей и тепловых камер не планируется.

Возможным сценарием развития теплоснабжения поселения является перевооружение существующих источников тепловой энергии и ремонт теплотрассы.

Другие варианты перспективного развития систем теплоснабжения поселения целевыми программами не предусмотрены.

Согласно схеме теплоснабжения Нижнетобольского сельсовета 2017 года были запланированы мероприятия, а именно:

- демонтаж одного отопительного котла и установка резервного котла в котельной детского сада с. Нижнетобольное,
- установка оборудования для химводоподготовки сетевой воды в двух котельных с. Нижнетобольное,
- косметический ремонт в школьной котельной с. Нижнетобольное,
- капитальный ремонт котельной детского сада с. Нижнетобольное,
- замена тепловых сетей школьной котельной с. Нижнетобольное общей протяженностью 100 п.м.,
- замена отопительного котла в школьной котельной с. Нижнетобольное,
- замена отопительного котла в котельной детского сада с. Нижнетобольное.

Мероприятия по реконструкции тепловых сетей, запланированные схемой теплоснабжения, не были выполнены.

*5.2 Технико-экономическое сравнение вариантов перспективного развития систем теплоснабжения поселения, городского округа, города федерального значения*

Конкурентно-способным вариантам предъявляются следующие требования:

- все варианты выбираемые для сравнения должны отвечать обязательным требованиям и кроме того обеспечивать в установленные сроки строительство и сдачу объектов в эксплуатацию, соответствовать требованиям нормативных документов
- для правильного выбора проектного решения необходимо обеспечить сопоставимость сравниваемых вариантов.

Первый вариант перспективного развития систем теплоснабжения: перевооружение существующих котельных Нижнетобольского сельсовета и замена труб теплоснабжения.

Второй вариант перспективного развития систем теплоснабжения: перевооружение котлов и замена насосного оборудования котельных Нижнетобольского сельсовета.

Технико-экономическое сравнение вариантов перспективного развития систем теплоснабжения поселения приведены в таблице 2.38.

Схема теплоснабжения Нижнетобольского сельсовета Белозерского района Курганской области

Таблица 2.38 Технико-экономическое сравнение вариантов развития

№ п/п	Наименование показателя	1 вариант	2 вариант
1.	Капиталовложения, тыс.руб.	1001	816
2.	Эксплуатационные расходы, тыс.руб.	550	568
3.	Произведено тепловой энергии, Гкал/год	661,34	661,34
4.	Количество абонентов, ед.	4	4
5.	Потери тепловой энергии, %	12	16

*5.3 Обоснование выбора приоритетного варианта перспективного развития систем теплоснабжения поселения, городского округа, города федерального значения на основе анализа ценовых (тарифных) последствий для потребителей, а в ценовых зонах теплоснабжения - на основе анализа ценовых (тарифных) последствий для потребителей, возникших при осуществлении регулируемых видов деятельности, и индикаторов развития систем теплоснабжения поселения, городского округа, города федерального значения*

Подпункт разработан с учетом отсутствия ценовых зон теплоснабжения.

В рассмотренных вариантах развития системы теплоснабжения (п.5.2) потребность произведенной тепловой энергии останется без существенных изменений, а капитальные вложения второго варианта ниже, чем в первом варианте.

Эксплуатационные расходы первого варианта ниже второго.

Приоритетным будет первый вариант перспективного развития систем теплоснабжения в связи с меньшими расходами в эксплуатации и для улучшения экологической обстановки в районе.

По сравнению со схемой теплоснабжения Нижнетобольского сельсовета 2017 года в 2020 году не произошли существенные изменения перспективного развития котельных с. Нижнетобольное.

## **ГЛАВА 6. Существующие и перспективные балансы производительности водоподготовительных установок и максимального потребления теплоносителя теплопотребляющими установками потребителей, в том числе в аварийных режимах**

В соответствии с п. 6.16 СП 124.13330.2012 «Тепловые сети» установка для подпитки системы теплоснабжения на теплоисточнике должна обеспечивать подачу в тепловую сеть в рабочем режиме воду соответствующего качества и аварийную подпитку водой из систем хозяйственного питьевого или производственного водопроводов.

Расход подпиточной воды в рабочем режиме должен компенсировать расчетные (нормируемые) потери сетевой воды в системе теплоснабжения.

В централизованных котельных Нижнетобольского сельсовета имеются водоподготовительные установки.

Перспективный баланс необходимой производительности водоподготовительных установок котельных Нижнетобольского сельсовета и максимального потребления теплопотребляющими установками потребителей, в том числе в аварийных режимах приведен в таблице 2.39.

В соответствии с п. 6.16 СП 124.13330.2012 «Тепловые сети» для открытых и закрытых систем теплоснабжения должна предусматриваться дополнительно аварийная подпитка химически не обработанной и не деаэрированной водой, расход которой принимается в количестве 2 % среднегодового объема воды в тепловой сети и присоединенных системах теплоснабжения независимо от схемы присоединения (за исключением систем горячего водоснабжения, присоединенных через водоподогреватели).

Таблица 2.39      Перспективные балансы теплоносителя

Величина \ Год	2019	2020	2021	2022	2023	2024	2025-2029	2030-2034	2035 - 2039
<b>Школьная котельная с. Нижнетобольное</b>									
Необходимая производительность водоподготовительных установок, м <sup>3</sup> /ч	0,1	0,1	0,1	0,1	0,1	0,1	0,1	0,1	0,1
Максимальное потребление теплоносителя теплопотребляющими установками потребителей, м <sup>3</sup> /ч	0	0	0	0	0	0	0	0	0
Необходимая производительность водоподготовительных установок в аварийных режимах работы, м <sup>3</sup> /ч	1,0	1,0	1,0	1,0	1,0	1,0	1,0	1,0	1,0
<b>Котельная детского сада с. Нижнетобольное</b>									
Необходимая производительность водоподготовительных установок, м <sup>3</sup> /ч	0,1	0,1	0,1	0,1	0,1	0,1	0,1	0,1	0,1
Максимальное потребление теплоносителя теплопотребляющими установками потребителей, м <sup>3</sup> /ч	0	0	0	0	0	0	0	0	0
Необходимая производительность водоподготовительных установок в аварийных режимах работы, м <sup>3</sup> /ч	1,0	1,0	1,0	1,0	1,0	1,0	1,0	1,0	1,0

## Схема теплоснабжения Нижнетобольского сельсовета Белозерского района Курганской области

### **6.1 Расчетная величина нормативных потерь (в ценовых зонах теплоснабжения - расчетную величину плановых потерь, определяемых в соответствии с методическими указаниями по разработке схем теплоснабжения) теплоносителя в тепловых сетях в зонах действия источников тепловой энергии**

Подпункт разработан с учетом отсутствия ценовых зон теплоснабжения.

Расчетные (нормируемые) потери сетевой воды в системе теплоснабжения включают расчетные технологические потери (затраты) сетевой воды и потери сетевой воды с нормативной утечкой из тепловой сети и систем теплопотребления.

Среднегодовая утечка теплоносителя ( $\text{м}^3/\text{ч}$ ) из водяных тепловых сетей должна быть не более 0,25 % среднегодового объема воды в тепловой сети и присоединенных системах теплоснабжения независимо от схемы присоединения (за исключением систем горячего водоснабжения, присоединенных через водоподогреватели). Централизованная система теплоснабжения в сельском поселении – закрытого типа. Сезонная норма утечки теплоносителя устанавливается в пределах среднегодового значения.

Согласно СП 124.13330.2012 «Тепловые сети» (п.6.16) расчетный расход среднегодовой утечки воды,  $\text{м}^3/\text{ч}$  для подпитки тепловых сетей следует принимать 0,25 % фактического объема воды в трубопроводах тепловых сетей и присоединенных к ним системах отопления и вентиляции зданий.

Расчетная величина нормативных потерь теплоносителя в тепловых сетях в зонах действия источников тепловой энергии приведена в таблице 2.40.

Таблица 2.40 - Расчетная величина нормативных потерь теплоносителя в тепловых сетях

Зона действия источника теплоснабжения	Значения величины нормативных потерь теплоносителя в тепловых сетях, $\text{м}^3/\text{час}$									
	Существующая		Перспективная							
	2019 г.	2020 г.	2021 г.	2022 г.	2023 г.	2024 г.	2025-2029 гг.	2030-2034 гг.	2035-2039 гг.	
Школьная котельная с. Нижнетобольное	0,042	0,042	0,042	0,042	0,042	0,042	0,042	0,042	0,042	0,042
Котельная детского сада с. Нижнетобольное	0,098	0,098	0,098	0,098	0,098	0,098	0,098	0,098	0,098	0,098

### **6.2 Максимальный и среднечасовой расход теплоносителя (расход сетевой воды) на горячее водоснабжение потребителей с использованием открытой системы теплоснабжения в зоне действия каждого источника тепловой энергии, рассчитываемый с учетом прогнозных сроков перевода потребителей, подключенных к открытой системе теплоснабжения (горячего водоснабжения), на закрытую систему горячего водоснабжения**

Максимальное нормируемое потребление теплоносителя теплопотребляющими установками потребителей в сельском поселении равно нулю, так как система теплоснабжения закрытого типа.

Открытые системы теплоснабжения и системы горячего водоснабжения в зоне действия каждого источника тепловой энергии Нижнетобольского сельсовета отсутствуют. Теплоноситель на горячее водоснабжение потребителей не используется.

## Схема теплоснабжения Нижнетобольского сельсовета Белозерского района Курганской области

### *6.3 Сведения о наличии баков-аккумуляторов*

В составе оборудования системы централизованного отопления Нижнетобольского сельсовета баки-аккумуляторы отсутствуют.

### *6.4 Нормативный и фактический (для эксплуатационного и аварийного режимов) часовой расход подпиточной воды в зоне действия источников тепловой энергии*

В соответствии с п. 6.16 СП 124.13330.2012 «Тепловые сети» для открытых и закрытых систем теплоснабжения должна предусматриваться дополнительно аварийная подпитка химически не обработанной и не деарированной водой, расход которой принимается в количестве 2 % среднегодового объема воды в тепловой сети и присоединенных системах теплоснабжения независимо от схемы присоединения (за исключением систем горячего водоснабжения, присоединенных через водоподогреватели).

Нормативный и фактический часовой расход подпиточной воды в зоне действия источников тепловой энергии приведен в таблице 2.46.

Таблица 2.41 Нормативный и фактический часовой расход подпиточной воды

Параметр	Для эксплуатационного режима	Для аварийного режима
Школьная котельная с. Нижнетобольное		
Нормативный часовой расход подпиточной воды, м <sup>3</sup> /час	0,1	1,0
Фактический часовой расход подпиточной воды, м <sup>3</sup> /час	0,042	0,34
Котельная детского сада с. Нижнетобольное		
Нормативный часовой расход подпиточной воды, м <sup>3</sup> /час	0,1	1,0
Фактический часовой расход подпиточной воды, м <sup>3</sup> /час	0,098	0,78

### *6.5 Существующий и перспективный баланс производительности водоподготовительных установок и потерь теплоносителя с учетом развития системы теплоснабжения*

В настоящее время водоподготовительные установки имеются в котельных Нижнетобольского сельсовета.

Таблица 2.42 Существующий и перспективный баланс производительности водоподготовительных установок и потерь теплоносителя

Зона действия источника теплоснабжения	Производительность водоподготовительных установок, м <sup>3</sup> /час									
	Существующая	Перспективная								
		2019 г.	2020 г.	2021 г.	2022 г.	2023 г.	2024 г.	2025-2029 гг.	2030-2034 гг.	2035 - 2039 гг.
Школьная котельная с. Нижнетобольное	1,0	1,0	1,0	1,0	1,0	1,0	1,0	1,0	1,0	1,0
Котельная детского сада с. Нижнетобольное	1,0	1,0	1,0	1,0	1,0	1,0	1,0	1,0	1,0	1,0

По сравнению со схемой теплоснабжения Нижнетобольского сельсовета 2017 года в 2020 году существенные изменения баланса производительности водоподготовительных установок и потерь теплоносителя не зафиксированы.

## **ГЛАВА 7. Предложения по строительству, реконструкции и техническому перевооружению и (или) модернизации источников тепловой энергии**

*7.1. Описание условий организации централизованного теплоснабжения, индивидуального теплоснабжения, а также поквартирного отопления, которое должно содержать в том числе определение целесообразности или нецелесообразности подключения (технологического присоединения) теплопотребляющей установки к существующей системе централизованного теплоснабжения исходя из недопущения увеличения совокупных расходов в такой системе централизованного теплоснабжения, расчет которых выполняется в порядке, установленном методическими указаниями по разработке схем теплоснабжения*

Существующие зоны централизованного теплоснабжения и нагрузка потребителей Нижнетобольского сельсовета сохраняются на расчетный период.

Потребители с индивидуальным теплоснабжением – это частные одноэтажные дома с неплотной застройкой на окраинах села, где индивидуальное теплоснабжение жилых домов останутся на том же уровне на расчетный период на территории Нижнетобольского сельсовета.

Применение поквартирных систем отопления – систем с разводкой трубопроводов в пределах одной квартиры, обеспечивающая поддержание заданной температуры воздуха в помещениях этой квартиры – не предвидится. Возникновение условий ее организации – отключение многоэтажных домов от централизованной системы теплоснабжения – не предполагается.

*7.2. Описание текущей ситуации, связанной с ранее принятными в соответствии с законодательством Российской Федерации об электроэнергетике решениями об отнесении генерирующих объектов к генерирующему объектам, мощность которых поставляется в вынужденном режиме в целях обеспечения надежного теплоснабжения потребителей*

Решения об отнесении генерирующих объектов к генерирующему объектам, мощность которых поставляется в вынужденном режиме в целях обеспечения надежного теплоснабжения потребителей на территории Нижнетобольского сельсовета, отсутствуют.

*7.3. Анализ надежности и качества теплоснабжения для случаев отнесения генерирующего объекта к объектам, вывод которых из эксплуатации может привести к нарушению надежности теплоснабжения (при отнесении такого генерирующего объекта к объектам, электрическая мощность которых поставляется в вынужденном режиме в целях обеспечения надежного теплоснабжения потребителей, в соответствующем году долгосрочного конкурентного отбора мощности на оптовом рынке электрической энергии (мощности) на соответствующий период), в соответствии с методическими указаниями по разработке схем теплоснабжения*

До конца расчетного периода в Нижнетобольском сельсовете случаев отнесения генерирующего объекта к объектам, вывод которых из эксплуатации может привести к нарушению надежности теплоснабжения, не ожидается.

*7.4. Обоснование предлагаемых для строительства источников тепловой энергии, функционирующих в режиме комбинированной выработки электрической и тепловой энергии, для обеспечения перспективных тепловых нагрузок, выполненное в порядке, установленном методическими указаниями по разработке схем теплоснабжения*

Подпункт разработан с учетом отсутствия ценовых зон теплоснабжения.

## Схема теплоснабжения Нижнетобольского сельсовета Белозерского района Курганской области

Строительство источников тепловой энергии с комбинированной выработкой тепловой и электрической энергии для обеспечения перспективных тепловых нагрузок на расчетный период не планируется.

Балансы производства и потребления электрической энергии и мощности по соответствующей объединенной энергетической системе в соответствии с утвержденной схемой и программой развития Единой энергетической системы Нижнетобольского сельсовета не приведены в связи с отсутствием источников тепловой энергии с комбинированной выработкой тепловой и электрической энергии.

На территории Нижнетобольского сельсовета отсутствуют источники, сооружаемые в технологически изолированной территориальной энергетической системе.

Востребованность электрической энергии (мощности),рабатываемой генерирующими оборудованием источников тепловой энергии, функционирующих в режиме комбинированной выработки электрической и тепловой энергии в Нижнетобольском сельсовете отсутствует.

Максимальная выработка электрической энергии на базе прироста теплового потребления на коллекторах существующих источников тепловой энергии не приведена ввиду отсутствия источников тепловой энергии, функционирующих в режиме комбинированной выработки электрической и тепловой энергии.

### *7.5. Обоснование предлагаемых для реконструкции и (или) модернизации действующих источников тепловой энергии, функционирующих в режиме комбинированной выработки электрической и тепловой энергии, для обеспечения перспективных приростов тепловых нагрузок, выполненное в порядке, установленном методическими указаниями по разработке схем теплоснабжения*

Подпункт разработан с учетом отсутствия ценовых зон теплоснабжения.

Реконструкция действующих источников тепловой энергии с комбинированной выработкой тепловой и электрической энергии для обеспечения перспективных тепловых нагрузок на расчетный период не планируется.

Источники тепловой энергии, функционирующие в режиме комбинированной выработки электрической и тепловой энергии на территории Нижнетобольского сельсовета отсутствуют. Перспективные потребители тепловой нагрузки будут обеспечиваться тепловой энергией от существующих источников тепловой энергии.

### *7.6. Обоснование предложений по переоборудованию котельных в источники тепловой энергии, функционирующие в режиме комбинированной выработки электрической и тепловой энергии, с выработкой электроэнергии на собственные нужды теплоснабжающей организации в отношении источника тепловой энергии, на базе существующих и перспективных тепловых нагрузок*

Реконструкция котельных для выработки электроэнергии в комбинированном цикле на базе существующих и перспективных нагрузок на расчетный период не планируется.

Перспективные режимы загрузки источников тепловой энергии по присоединенной тепловой нагрузке останутся без изменений до конца расчетного периода.

## Схема теплоснабжения Нижнетобольского сельсовета Белозерского района Курганской области

### **7.7. Обоснование предлагаемых для реконструкции и (или) модернизации котельных с увеличением зоны их действия путем включения в нее зон действия существующих источников тепловой энергии**

На территории Нижнетобольского сельсовета увеличение зоны действия централизованных источников теплоснабжения путем включения в нее зон действия существующих источников тепловой энергии не планируется.

### **7.8 Обоснование предлагаемых для перевода в пиковый режим работы котельных по отношению к источникам тепловой энергии, функционирующими в режиме комбинированной выработки электрической и тепловой энергии**

Источников тепловой энергии с комбинированной выработкой тепловой и электрической энергии в Нижнетобольском сельсовете нет, перевод в пиковый режим работы котельных не требуется.

### **7.9 Обоснование предложений по расширению зон действия существующих источников тепловой энергии, функционирующих в режиме комбинированной выработки электрической и тепловой энергии**

Источники тепловой энергии с комбинированной выработкой тепловой и электрической энергии в Нижнетобольском сельсовете отсутствуют.

### **7.10. Обоснование предлагаемых для вывода в резерв и (или) вывода из эксплуатации котельных при передаче тепловых нагрузок на другие источники тепловой энергии**

Передача тепловых нагрузок на другие источники тепловой энергии на расчетный период не предполагается. Вывод в резерв и (или) вывода из эксплуатации котельных не требуется.

### **7.11 Обоснование организации индивидуального теплоснабжения в зонах застройки поселения малоэтажными жилыми зданиями**

Покрытие возможной перспективной тепловой нагрузки на окраинах всех населенных пунктов Нижнетобольского сельсовета, где расположена малоэтажная застройка, не обеспеченной тепловой мощностью централизованных источников, планируется индивидуальным теплоснабжением, так как эти зоны на расчетный период не планируется отапливать от централизованных систем.

### **7.12 Обоснование перспективных балансов производства и потребления тепловой мощности источников тепловой энергии и теплоносителя и присоединенной тепловой нагрузки в каждой из систем теплоснабжения поселения**

Увеличение перспективной тепловой нагрузки не предполагается.

Перспективные балансы тепловой мощности источников тепловой энергии и теплоносителя и присоединенной тепловой нагрузки в системе теплоснабжения остаются неизменными на расчетный период.

## Схема теплоснабжения Нижнетобольского сельсовета Белозерского района Курганской области

### **7.13 Анализ целесообразности ввода новых и реконструкции и (или) модернизации существующих источников тепловой энергии с использованием возобновляемых источников энергии, а также местных видов топлива**

В качестве основного топлива для котельных с. Нижнетобольное используется каменный уголь.

Природный газ является экономически выгодным по цене и эффективности, чем каменный уголь. Есть экономическая необходимость переводить источники тепловой энергии с твердого топлива на газообразное, но в настоящее время территория поселения не газифицирована.

Источники тепловой энергии с использованием возобновляемых источников энергии в Нижнетобольском сельсовете отсутствуют. Ввод новых источников тепловой энергии с использованием возобновляемых источников энергии не целесообразен ввиду отсутствия необходимых условий.

На территории Нижнетобольского сельсовета местным видом топлива являются дрова. В качестве основного топлива дрова не используются из-за низкого КПД.

### **7.14 Обоснование организации теплоснабжения в производственных зонах на территории поселения**

Организация теплоснабжения в производственных зонах на территории поселения на расчетный период не требуется.

### **7.15 Результаты расчетов радиуса эффективного теплоснабжения**

Радиус эффективного теплоснабжения источников тепловой энергии определяется по методике кандидата технических наук, советника генерального директора ОАО «Объединение ВНИПИЭнергопром» г. Москва, Папушкина В. Н.

Результаты расчетов представлены в таблице 2.43 и 2.44.

Таблица 2.43 – Результаты расчета радиуса теплоснабжения для котельных Нижнетобольского сельсовета

<b>Теплоисточник</b>	<b>Школьная котельная с. Нижнетобольное</b>	<b>Котельная детского сада с. Нижнетобольное</b>
Площадь действия источника тепла, км <sup>2</sup>	0,0014846	0,0011959
Число абонентов, шт.	1	3
Среднее число абонентов на 1 км <sup>2</sup>	673,58	2508,57
Материальная характеристика тепловых сетей, м <sup>2</sup>	16,0	25,6
Стоимость тепловых сетей, млн. руб.	0,225	0,338
Удельная стоимость материальной характеристики, руб./м <sup>2</sup>	14062,50	13203,13
Суммарная присоединённая нагрузка, Гкал/ч	0,171	0,159
Теплоплотность зоны действия источника, Гкал/ч * км <sup>2</sup>	115,18	132,95
Расчетный перепад температур в т/с, °C	15	15
Оптимальный радиус теплоснабжения, км	1,18	1,04
Максимальный радиус теплоснабжения, км	0,14	0,15

## Схема теплоснабжения Нижнетобольского сельсовета Белозерского района Курганской области

Радиус эффективного теплоснабжения, при котором мощность источника тепловой энергии нетто равна присоединенной тепловой нагрузке потребителей при существующей теплоплотности определен по результатам расчета, сведенным в таблицу 2.44. Иными словами радиус эффективного теплоснабжения – радиус зоны действия (круга) теплоисточника, способного обеспечить максимальную тепловую нагрузку при существующей теплоплотности без капитальных затрат на реконструкцию котельной.

Таблица 2.44 – Результаты расчета радиуса эффективного теплоснабжения для котельных Нижнетобольского сельсовета

Теплоисточник	Школьная котельная с. Нижнетобольное	Котельная детского сада с. Нижнетобольное
Площадь окружности действия источника тепла, $\text{км}^2$	0,062	0,071
Теплоплотность зоны действия источника, Гкал/(ч * $\text{км}^2$ )	2,76	2,24
Мощность источника тепловой энергии нетто, Гкал/ч	0,254	0,587
Радиус эффективного теплоснабжения, км	1,50	3,71

Результат расчета показывает, что все потребители, находящиеся в зоне действия источников котельных Нижнетобольского сельсовета расположены в зоне своего эффективного радиуса теплоснабжения.

По сравнению со схемой теплоснабжения Нижнетобольского сельсовета 2017 года в 2020 году зафиксированы изменения радиуса эффективного теплоснабжения в связи с перевооружением котельных.

## **ГЛАВА 8. Предложения по строительству, реконструкции и (или) модернизации тепловых сетей**

*8.1. Предложения по реконструкции и (или) модернизации, строительству тепловых сетей, обеспечивающих перераспределение тепловой нагрузки из зон с дефицитом тепловой мощности в зоны с избытком тепловой мощности (использование существующих резервов)*

Реконструкция и строительство тепловых сетей, обеспечивающих перераспределение тепловой нагрузки из зон с дефицитом тепловой мощности в зоны с избытком тепловой мощности не планируется. Возможные дефициты тепловой мощности на окраинах населенных пунктов планируется покрывать за счет индивидуальных источников теплоснабжения.

*8.2. Предложения по строительству тепловых сетей для обеспечения перспективных приростов тепловой нагрузки под жилищную, комплексную или производственную застройку во вновь осваиваемых районах поселения*

Строительство тепловых сетей для обеспечения перспективных приростов тепловой нагрузки под жилищную, комплексную или производственную застройку во вновь осваиваемых районах поселения не планируется, поскольку эти территории планируется организовывать с индивидуальным теплоснабжением.

*8.3. Предложения по строительству тепловых сетей, обеспечивающих условия, при наличии которых существует возможность поставок тепловой энергии потребителям от различных источников тепловой энергии при сохранении надежности теплоснабжения*

Строительство тепловых сетей, обеспечивающих возможность поставок тепловой энергии потребителям от различных источников не планируется.

*8.4. Предложения по строительству или реконструкции и (или) модернизации тепловых сетей для повышения эффективности функционирования системы теплоснабжения, в том числе за счет перевода котельных в пиковый режим работы или ликвидации котельных*

Новое строительство или реконструкция тепловых сетей для повышения эффективности функционирования системы теплоснабжения, в том числе за счет перевода котельных в «пиковый» режим, не планируется.

*8.5. Предложения по строительству тепловых сетей для обеспечения нормативной надежности теплоснабжения*

Строительство тепловых сетей для дублирования нерезервированных участков теплотрасс не предполагается. Длины участков не превышают максимально допустимых нерезервируемых. Обеспечение нормативной надежности теплоснабжения достигается реконструкцией существующих сетей.

*8.6. Предложения по реконструкции и (или) модернизации тепловых сетей с увеличением диаметра трубопроводов для обеспечения перспективных приростов тепловой нагрузки*

Реконструкция тепловых сетей с увеличением диаметра трубопроводов не требуется, перспективные приrostы тепловой нагрузки на расчетный период предполагаются компенсировать от участков с достаточным диаметром.

## Схема теплоснабжения Нижнетобольского сельсовета Белозерского района Курганской области

### *8.7. Предложения по реконструкции и (или) модернизации тепловых сетей, подлежащих замене в связи с исчерпанием эксплуатационного ресурса*

Тепловые сети школьной котельной с. Нижнетобольное были введены в эксплуатацию до 1990 года, в связи с чем они значительно изношены (износ более 70%), поэтому планируется замена тепловых сетей длиной 65 п.м. на трубы диаметром 57 мм.

Тепловые сети котельной детского сада с. Нижнетобольное были введены в эксплуатацию в 2012-2014 годах, в связи с чем они находятся в хорошем состоянии, поэтому реконструкция тепловых сетей этой котельной не планируется.

### *8.8. Предложения по строительству, реконструкции и (или) модернизации насосных станций*

Обособленные насосные станции, участвующие непосредственно в транспортировке теплоносителя на территории Нижнетобольского сельсовета отсутствуют. Все насосное оборудование находится в зданиях соответствующих котельных.

## **ГЛАВА 9. Предложения по переводу открытых систем теплоснабжения (горячего водоснабжения) в закрытые системы горячего водоснабжения**

*9.1. Технико-экономическое обоснование предложений по типам присоединений теплопотребляющих установок потребителей (или присоединений абонентских вводов) к тепловым сетям, обеспечивающим перевод потребителей, подключенных к открытой системе теплоснабжения (горячего водоснабжения), на закрытую систему горячего водоснабжения*

Источники тепловой энергии Нижнетобольского сельсовета функционируют по закрытой системе теплоснабжения. Присоединения теплопотребляющих установок потребителей к тепловым сетям, обеспечивающим перевод потребителей, подключенных к открытой системе теплоснабжения (горячего водоснабжения), на закрытую систему горячего водоснабжения, до конца расчетного периода не ожидаются.

*9.2. Выбор и обоснование метода регулирования отпуска тепловой энергии от источников тепловой энергии*

Отпуск теплоты на отопление регулируется тремя методами: качественным, количественным, качественно-количественным.

При качественном методе - изменяют температуру воды, подаваемую в тепловую сеть (систему отопления) при неизменном расходе теплоносителя.

При количественном - изменяют расход теплоносителя при неизменной температуре.

При качественно-количественном одновременно изменяют температуру и расход теплоносителя.

В настоящее время отпуск теплоты системам отопления регулируют качественным методом, так как при постоянном расходе воды системы отопления в меньшей степени подвержены разрегулировке.

В системах вентиляции для регулирования отпуска теплоты обычно применяют качественный и количественный методы.

Отпуск теплоты на ГВС обычно регулируют количественным методом - изменением расхода сетевой воды.

Описанные выше методы регулирования в чистом виде применяют только в раздельных системах теплоснабжения, в которых потребители отопления, вентиляции и ГВС обслуживаются от источника теплоты по самостоятельным трубопроводам. В двухтрубных тепловых сетях как наиболее экономичных по капитальным и эксплуатационным затратам, по которым теплоноситель одновременно транспортируется для всех видов потребителей, применяют на источнике теплоты комбинированный метод регулирования.

Комбинированное регулирование, состоит из нескольких ступеней, взаимно дополняющих друг друга, создаёт наиболее полное соответствие между отпуском тепла и фактическим теплопотреблением.

Центральное регулирование выполняют на ТЭЦ или котельной по преобладающей нагрузке, характерной для большинства абонентов. В городских тепловых сетях такой нагрузкой может быть отопление или совместная нагрузка отопления и ГВС. На ряде технологических предприятий преобладающим является технологическое теплопотребление.

Групповое регулирование производится в центральных тепловых пунктах для группы однородных потребителей. В ЦТП поддерживаются требуемые расход и температура теплоносителя, поступающего в распределительные или во внутридворовые сети.

## Схема теплоснабжения Нижнетобольского сельсовета Белозерского района Курганской области

Местное регулирование предусматривается на абонентском вводе для дополнительной корректировки параметров теплоносителя с учетом местных факторов.

Индивидуальное регулирование осуществляется непосредственно у теплопотребляющих приборов, например у нагревательных приборов систем отопления, и дополняет другие виды регулирования.

Тепловая нагрузка многочисленных абонентов современных систем теплоснабжения неоднородна не только по характеру теплопотребления, но и по параметрам теплоносителя. Поэтому центральное регулирование отпуска тепла дополняется групповым, местным и индивидуальным, т.е. осуществляется комбинированное регулирование.

Прерывистое регулирование- достигается периодическим отключением систем, т.е. пропусками подачи теплоносителя, в связи с чем, этот метод называется регулирование пропусками. Центральные пропуски возможны лишь в тепловых сетях с однородным потреблением, допускающим одновременные перерывы в подаче тепла. В современных системах теплоснабжения с разнородной тепловой нагрузкой регулирование пропусками используется для местного регулирования.

В паровых системах теплоснабжения качественное регулирование не приемлемо ввиду того, что изменение температур в необходимом диапазоне требует большого изменения давления.

Центральное регулирование паровых систем производится в основном количественным методом или путём пропусков. Однако периодическое отключение приводит к неравномерному прогреву отдельных приборов и к заполнению системы воздухом. Более эффективно местное или индивидуальное количественное регулирование.

### *9.3. Предложения по реконструкции тепловых сетей для обеспечения передачи тепловой энергии при переходе от открытой системы теплоснабжения (горячего водоснабжения) к закрытой системе горячего водоснабжения*

Открытые системы теплоснабжения в Нижнетобольском сельсовете отсутствуют. Реконструкции тепловых сетей для обеспечения передачи тепловой энергии при переходе от открытой системы теплоснабжения (горячего водоснабжения) к закрытой системе горячего водоснабжения не требуется.

### *9.4. Расчет потребности инвестиций для перевода открытой системы теплоснабжения (горячего водоснабжения) в закрытую систему горячего водоснабжения*

Открытые системы теплоснабжения в Нижнетобольском сельсовете отсутствуют.

Инвестиции для перевода открытой системы теплоснабжения (горячего водоснабжения) в закрытую систему горячего водоснабжения не требуются.

### *9.5. Оценку целевых показателей эффективности и качества теплоснабжения в открытой системе теплоснабжения (горячего водоснабжения) и закрытой системе горячего водоснабжения*

Существуют следующие недостатки открытой схемы теплоснабжения:

- повышенные расходы тепловой энергии на отопление и ГВС;
- высокие удельные расходы топлива и электроэнергии на производство тепловой энергии;
- повышенные затраты на эксплуатацию котельных и тепловых сетей;
- не обеспечивается качественное теплоснабжение потребителей из-за больших потерь тепла и количества повреждений на тепловых сетях;

## Схема теплоснабжения Нижнетобольского сельсовета Белозерского района Курганской области

- повышенные затраты на химводоподготовку;
- при небольшом разборе вода начинает остывать в трубах.

Преимущества открытой системы теплоснабжения: поскольку используются сразу несколько теплоисточников, в случае повреждения на трубопроводе система проявляет живучесть - полной остановки циркуляции не происходит, потребителей длительное времядерживают на затухающей схеме.

Гидравлическая взаимосвязь отдельных элементов системы при зависимом подключении отопительных систем и открытого водоразбора с течением времени неизбежно приводит к разрегулировке гидравлического режима работы системы. В большой степени этому способствуют нарушения (в т.ч. сливы теплоносителя со стороны потребителей тепла). В конечном итоге это оказывает отрицательное влияние на качество и стабильность теплоснабжения и снижает эффективность работы теплоисточников, а для потребителей тепла снижается комфортность жилья при одновременном повышении затрат.

Независимая схема представляет собой преобразование прямого присоединения контура отопления зданий посредством эжектора в гидравлически разделенное независимое присоединение посредством пластинчатого или кожухотрубного теплообменника и электрического насоса контура отопления здания. Теплообменник горячей воды использует обратную воду отопления для того, чтобы как можно больше понизить температуру обратной воды системы отопления. Температура ГВС будет точно контролироваться и поддерживаться на постоянном уровне 55 °C. Так как холодная вода, подогреваемая до уровня воды ГВС, будет только фильтроваться и не будет обрабатываться химически, стальные трубы будут заменены на пластиковые, которые не подвергаются коррозии.

Попытки перевода существующего жилищного фонда с открытой системы теплоснабжения на закрытую показали необходимость значительных капитальных затрат и экономически не оправдываются. Единственным наглядным положительным результатом перевода открытой системы теплоснабжения на закрытую является улучшение качества горячей воды.

### *9.6. Предложения по источникам инвестиций*

Мероприятия по переводу открытых систем теплоснабжения (горячего водоснабжения) в закрытые системы горячего водоснабжения не запланированы. Инвестиции для этих мероприятий не требуются.

## Схема теплоснабжения Нижнетобольского сельсовета Белозерского района Курганской области

### **ГЛАВА 10. Перспективные топливные балансы**

*10.1 Расчеты по каждому источнику тепловой энергии перспективных максимальных часовых и годовых расходов основного вида топлива для зимнего, летнего и переходного периодов, необходимого для обеспечения нормативного функционирования источников тепловой энергии на территории поселения, городского округа*

Основным видом топлива для котельных с. Нижнетобольное является каменный уголь.

Расчеты максимальных часовых и годовых расходов основного вида топлива приведены в таблице 2.45. Местные виды топлива Нижнетобольского сельсовета в качестве основного использовать не рентабельно.

**Таблица 2.45 – Расчеты максимальных часовых и годовых расходов основного вида топлива**

Источник тепловой энергии	Вид расхода топлива	Период	Значения расхода топлива по этапам (годам)								
			2019	2020	2021	2022	2023	2024	2025-2029	2030-2034	2035-2039
<b>Каменный уголь, тонн</b>											
Котельная с. Нижнетобольное	максимальный часовой	зимний	0,054	0,054	0,054	0,054	0,054	0,054	0,054	0,054	0,054
		летний	0,000	0,000	0,000	0,000	0,000	0,000	0,000	0,000	0,000
		переходной	0,030	0,030	0,030	0,030	0,030	0,030	0,030	0,030	0,030
	годовой	зимний	73,753	73,753	73,753	73,753	73,753	73,753	73,753	73,753	73,753
		летний	0,000	0,000	0,000	0,000	0,000	0,000	0,000	0,000	0,000
		переходной	56,251	56,251	56,251	56,251	56,251	56,251	56,251	56,251	56,251
Котельная детского сада с. Нижнетобольное	максимальный часовой	зимний	0,063	0,063	0,063	0,063	0,063	0,063	0,063	0,063	0,063
		летний	0,000	0,000	0,000	0,000	0,000	0,000	0,000	0,000	0,000
		переходной	0,037	0,037	0,037	0,037	0,037	0,037	0,037	0,037	0,037
	годовой	зимний	87,401	87,401	87,401	87,401	87,401	87,401	87,401	87,401	87,401
		летний	0,000	0,000	0,000	0,000	0,000	0,000	0,000	0,000	0,000
		переходной	72,600	72,600	72,600	72,600	72,600	72,600	72,600	72,600	72,600

По сравнению со схемой теплоснабжения Нижнетобольского сельсовета 2017 года в 2020 году изменения количества топлива централизованных котельных не произошли.

*10.2 Расчеты по каждому источнику тепловой энергии нормативных запасов аварийных видов топлива*

Информация для расчета нормативных запасов аварийного топлива не предоставлена.

*10.3 Вид топлива, потребляемый источником тепловой энергии, в том числе с использованием возобновляемых источников энергии и местных видов топлива*

Основным видом топлива для котельных Нижнетобольского сельсовета является каменный уголь.

Резервное топливо для котельных с. Нижнетобольное отсутствует.

Индивидуальные источники тепловой энергии в частных жилых домах в качестве топлива используют каменный уголь и дрова.

Местным видом топлива в Нижнетобольском сельсовете являются дрова. Существующие источники тепловой энергии Нижнетобольского сельсовета не используют местные виды топлива в качестве основного в связи с низким КПД и высокой себестоимостью.

## Схема теплоснабжения Нижнетобольского сельсовета Белозерского района Курганской области

Возобновляемые источники энергии в поселении отсутствуют.

*10.4 Виды топлива (в случае, если топливом является уголь, - вид ископаемого угля в соответствии с Межгосударственным стандартом ГОСТ 25543-2013 "Угли бурые, каменные и антрациты. Классификация по генетическим и технологическим параметрам"), их доля и значение низшей теплоты сгорания топлива, используемые для производства тепловой энергии по каждой системе теплоснабжения*

До конца расчетного периода централизованные котельные Нижнетобольского сельсовета на 100% будут использовать каменный уголь в качестве основного топлива. Низшая теплота сгорания каменного угля составляет 5100 ккал/м<sup>3</sup>.

*10.5 Преобладающий в поселении, городском округе вид топлива, определяемый по совокупности всех систем теплоснабжения, находящихся в соответствующем поселении, городском округе*

В Нижнетобольском сельсовете для централизованных источников теплоснабжения преобладающим видом топлива является каменный уголь.

Основным видом топлива индивидуальных источников теплоснабжения в Нижнетобольском сельсовете преимущественно является каменный уголь. Небольшая часть индивидуальных источников теплоснабжения для отопления применяют бурый уголь и дрова. До конца расчетного периода перевод источников тепловой энергии на другие виды топлива не ожидается.

*10.6 Приоритетное направление развития топливного баланса поселения, городского округа*

Приоритетным направлением развития топливного баланса в Нижнетобольском сельсовете является газификация территории поселения с переходом всех источников тепловой энергии на природный газ. Но в настоящее время газификация поселения не производится.

## ГЛАВА 11. Оценка надежности теплоснабжения

### 11.1 Метод и результаты обработки данных по отказам участков тепловых сетей (аварийным ситуациям), средней частоты отказов участков тепловых сетей (аварийных ситуаций) в каждой системе теплоснабжения

Тепловые сети Нижнетобольского сельсовета состоят из не резервируемых участков. В соответствии со СНиП 41-02-2003 минимально допустимые показатели вероятности безотказной работы следует принимать (пункт «6.26») для:

- источника теплоты Рит = 0,97;
- тепловых сетей Ртс = 0,9;
- потребителя теплоты Рпт = 0,99;
- системы централизованного теплоснабжения (СЦТ) в целом Рсцт =  $0,9 \times 0,97 \times 0,99 = 0,86$ .

Расчет вероятности безотказной работы тепловых сетей выполнен в соответствии с алгоритмом Приложения 9 Методических рекомендаций по разработке схем теплоснабжения. Интенсивность отказов каждой тепловой сети (без резервирования) принята зависимостью от срока ее эксплуатации (рисунок 2.10).

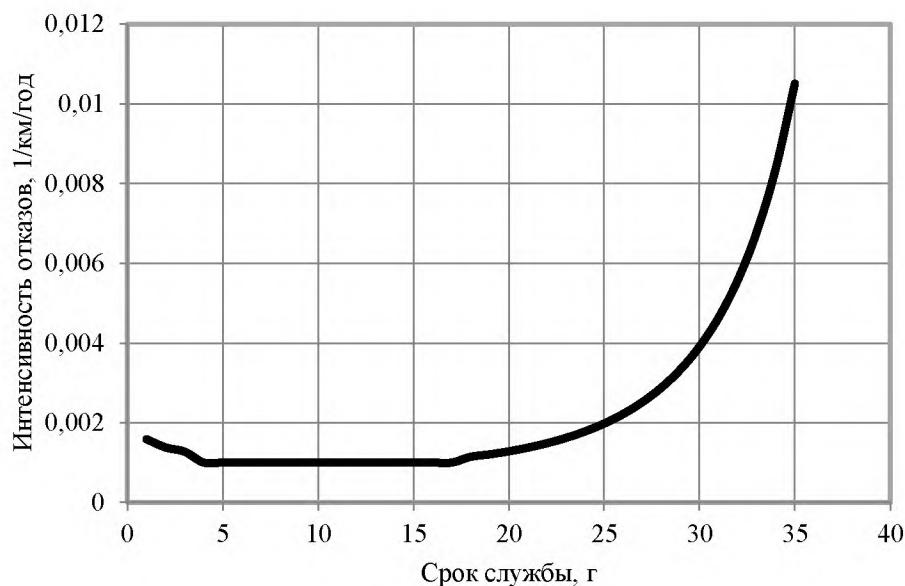


Рисунок 2.10 – Интенсивность отказов в зависимости от срока эксплуатации участка тепловой сети

Для описания параметрической зависимости интенсивности отказов использована зависимость от срока эксплуатации, следующего вида, близкая по характеру к распределению Вейбулла:

$$\lambda(t) = \lambda_0(0.1 \cdot t)^{\alpha-1},$$

где  $t$  – срок эксплуатации участка, лет.

Характер изменения интенсивности отказов зависит от параметра  $\alpha$ : при  $\alpha < 1$ , она монотонно убывает, при  $\alpha > 1$  - возрастает; при  $\alpha = 1$  функция принимает вид  $\lambda(t) = \lambda_0 = Const$ . А  $\lambda_0$  - это средневзвешенная частота (интенсивность) устойчивых отказов в конкретной системе теплоснабжения.

Для распределения Вейбулла использованы следующие эмпирические коэффициенты  $\alpha$ :

Схема теплоснабжения Нижнетобольского сельсовета Белозерского района Курганской области

0,8 – средневзвешенная частота (интенсивность) отказов для участков тепловой сети с продолжительностью эксплуатации от 1 до 3 лет;  
 1 – средневзвешенная частота (интенсивность) устойчивых отказов участков в конкретной системе теплоснабжения при продолжительности эксплуатации участков от 3 до 17 лет;  
 $0,5 \times \exp(\tau/20)$  – средневзвешенная частота (интенсивность) отказов для участков тепловой сети с продолжительностью эксплуатации от 17 и более лет.

Год ввода в эксплуатацию, протяженности тепловых сетей и средневзвешенная частота отказов приведены в таблицах 2.46-2.47.

Таблица 2.46 – Расчет средней частоты отказов участков теплотрассы Школьной котельной с. Нижнетобольное

Перечень участков тепловой сети	Год ввода в эксплуатацию	Срок службы	Средневзвешенная частота отказов, 1/(км·год)	Протяженность участка, км
1	До 1990	Более 30	0,0039	0,05
2	До 1990	Более 30	0,0039	0,08
3	До 1990	Более 30	0,0039	0,15
<b>Всего</b>		<b>30</b>	<b>0,0039</b>	<b>0,28</b>

Таблица 2.47 – Расчет средней частоты отказов участков теплотрассы Котельной детского сада с. Нижнетобольное

Перечень участков тепловой сети	Год ввода в эксплуатацию	Срок службы	Средневзвешенная частота отказов, 1/(км·год)	Протяженность участка, км
1	2012	8	0,0010	0,28
2	2014	6	0,0010	0,14
<b>Всего</b>		<b>7,3</b>	<b>0,0010</b>	<b>0,42</b>

Перспективный расчет числа нарушений в подаче тепловой энергии тепловой сети централизованной котельной Нижнетобольского сельсовета приведен в таблице 2.48.

Таблица 2.48 – Расчет числа нарушений в подаче тепловой энергии тепловой сети централизованных котельных Нижнетобольского сельсовета

Сеть тепловой энергии	Число нарушений в подаче тепловой энергии, $10^{-3}$ 1/год								
	2020	2021	2022	2023	2024	2025-2029	2030-2034	2035 - 2039	
Школьная котельная с. Нижнетобольное	1,094	1,298	1,360	1,213	1,191	1,147	1,097	1,155	
Котельная детского сада с. Нижнетобольное	0,420	0,420	0,420	0,420	0,420	0,420	0,596	0,981	

*11.2 Метод и результаты обработки данных по восстановлению отказавших участков тепловых сетей (участков тепловых сетей, на которых произошли аварийные ситуации), среднего времени восстановления отказавших участков тепловых сетей в каждой системе теплоснабжения*

Расчет среднего времени восстановления отказавших участков теплотрассы централизованных котельных с. Нижнетобольное приведен в таблице 2.49.

Схема теплоснабжения Нижнетобольского сельсовета Белозерского района Курганской области

Таблица 2.49 – Расчет среднего времени восстановления отказавших участков теплотрассы котельных Нижнетобольского сельсовета

Перечень участков тепловой сети	Год ввода в эксплуатацию	Срок службы	Протяженность участка, км	Среднее время восстановления, час
Школьная котельная с. Нижнетобольное				
1	До 1990	Более 30	0,05	0,01053
2	До 1990	Более 30	0,08	0,016848
3	До 1990	Более 30	0,15	0,03159
Котельная детского сада с. Нижнетобольное				
1	2012	8	0,28	0,01512
2	2014	6	0,14	0,00756

Расчет приведенной продолжительности прекращений подачи тепловой энергии в системе теплоснабжения Нижнетобольского сельсовета приведен в таблице 2.50.

Таблица 2.50 – Расчет приведенной продолжительности прекращений подачи тепловой энергии в системе теплоснабжения Нижнетобольского сельсовета

Источник тепловой энергии	Приведенная продолжительность прекращений подачи тепловой энергии, час							
	2020	2021	2022	2023	2024	2025-2029	2030-2034	2035 - 2039
Школьная котельная с. Нижнетобольное	0,059	0,070	0,073	0,066	0,064	0,062	0,059	0,062
Котельная детского сада с. Нижнетобольное	0,023	0,023	0,023	0,023	0,023	0,023	0,032	0,053

*11.3 Результаты оценки вероятности отказа (аварийной ситуации) и безотказной (безаварийной) работы системы теплоснабжения по отношению к потребителям, присоединенным к магистральным и распределительным теплопроводам*

Расчет вероятности безотказной работы теплотрассы в системе теплоснабжения Нижнетобольского сельсовета приведен в таблице 2.51.

Таблица 2.51 – Расчет вероятности безотказной работы теплотрассы в системе теплоснабжения Нижнетобольского сельсовета

Источник тепловой энергии	Вероятность безотказной работы теплотрассы							
	2020	2021	2022	2023	2024	2025-2029	2030-2034	2035 - 2039
Школьная котельная с. Нижнетобольное	0,968	0,961	0,960	0,999	0,999	0,998	0,998	0,997
Котельная детского сада с. Нижнетобольное	0,997	0,997	0,996	0,996	0,995	0,993	0,987	0,974

## Схема теплоснабжения Нижнетобольского сельсовета Белозерского района Курганской области

### **11.4 Результаты оценки коэффициентов готовности теплопроводов к несению тепловой нагрузки**

Согласно СП 124.13330.2012 «Тепловые сети» (п. 6.29) минимально допустимый коэффициент готовности СЦТ к исправной работе  $K_g$  принимается 0,97.

Для расчета показателя готовности учитываются следующие показатели:

- готовность СЦТ к отопительному сезону;
- достаточность установленной тепловой мощности источники теплоты для обеспечения исправного функционирования СЦТ при нерасчетных похолоданиях;
- способность тепловых сетей обеспечить исправное функционирование СЦТ при нерасчетных похолоданиях;
- организационные и технические меры, необходимые для обеспечения исправного функционирования СЦТ на уровне заданной готовности;
- максимально допустимое число часов готовности для источника теплоты;
- температуру наружного воздуха, при которой обеспечивается заданная внутренняя температура воздуха.

Готовность к исправной работе системы определяется по уравнению:

$$K_g = \frac{8760 - z_1 - z_2 - z_3 - z_4}{8760},$$

$z_1$  - число часов ожидания неготовности СЦТ в период стояния нерасчетных температур наружного воздуха в данной местности. Определяется по климатологическим данным с учетом способности системы обеспечивать заданную температуру в помещениях;

$z_2$  - число часов ожидания неготовности источника тепла. Принимается по среднестатистическим данным  $z_2 \leq 50$  часов;

$z_3$  - число часов ожидания неготовности тепловых сетей.

$z_4$  - число часов ожидания неготовности абонента. Принимается по среднестатистическим данным  $z_4 \leq 10$  часов.

Общее число часов неготовности СЦТ не превышает 264 часа, поэтому коэффициент готовности теплопроводов к несению тепловой нагрузки соответствует нормативу.

### **11.5 Результаты оценки недоотпуска тепловой энергии по причине отказов (аварийных ситуаций) и простоев тепловых сетей и источников тепловой энергии**

Приведенный объем недоотпуска тепла в результате нарушений в подаче тепловой энергии в системе теплоснабжения Нижнетобольского сельсовета приведен в таблице 2.52.

Таблица 2.52 – Приведенный объем недоотпуска тепла в результате нарушений в подаче тепловой энергии в системе теплоснабжения Нижнетобольского сельсовета

Источник тепловой энергии	Приведенный объем недоотпуска тепла в результате нарушений в подаче тепловой энергии, Гкал							
	2020	2021	2022	2023	2024	2025-2029	2030-2034	2035 - 2039
Школьная котельная с. Нижнетобольное	0,015	0,018	0,019	0,017	0,016	0,015	0,014	0,015
Котельная детского сада с. Нижнетобольное	0,014	0,013	0,013	0,013	0,013	0,012	0,019	0,030

## Схема теплоснабжения Нижнетобольского сельсовета Белозерского района Курганской области

С учетом предлагаемых мероприятий по реконструкции тепловых сетей, перспективные показатели надежности теплоснабжения, характеризуют системы теплоснабжения, как надежные.

Применение на источниках тепловой энергии рациональных тепловых схем с дублированными связями и новых технологий, обеспечивающих готовность энергетического оборудования, установка резервного оборудования, организация совместной работы нескольких источников тепловой энергии, взаимное резервирование тепловых сетей смежных районов поселения, устройство резервных насосных станций, установка баков-аккумуляторов не требуется.

По сравнению со схемой теплоснабжения Нижнетобольского сельсовета 2017 года в 2020 году изменения надежности теплоснабжения Нижнетобольского сельсовета не существенные.

## **ГЛАВА 12. Обоснование инвестиций в строительство, реконструкцию, техническое перевооружение и (или) модернизацию**

Глава разработана с учетом отсутствия ценовых зон теплоснабжения. Источники тепловой энергии, функционирующие в режиме комбинированной выработки электрической и тепловой энергии, по которым имеются источники финансирования, отсутствуют.

### *12.1 Оценка финансовых потребностей для осуществления строительства, реконструкции, технического перевооружения и (или) модернизации источников тепловой энергии и тепловых сетей*

Величина необходимых инвестиций на техническое перевооружение источников тепловой энергии и реконструкцию тепловых сетей представлена в таблице 2.53.

Расчет оценки объемов капитальных вложений в строительство, реконструкцию и модернизацию объектов централизованных систем теплоснабжения выполнен при использовании:

- Сборника укрупненных показателей стоимости строительства по субъектам Российской Федерации в разрезе Федеральных округов за I квартал 2010 г. (с учетом НДС),
- СБЦП 81-2001-07 Государственный сметный норматив "Справочник базовых цен на проектные работы в строительстве "Коммунальные инженерные сети и сооружения".

Согласно Сборника укрупненных показателей стоимости строительства по субъектам Российской Федерации в разрезе Федеральных округов стоимость строительства 1 км тепловой сети в 2-хтрубном исполнении бесканально из стальных труб для Курганской области составляет:

- для диаметра 100 мм 5016 тыс.руб.;
- для диаметра 150 мм 6174 тыс.руб.;
- для диаметра 200 мм 7332 тыс.руб.;
- для диаметра 300 мм 8630 тыс.руб.;
- для диаметра 400 мм 16630 тыс.руб.

*Схема теплоснабжения Нижнетобольского сельсовета Белозерского района Курганской области*

Таблица 2.53 – Оценка стоимости основных мероприятий и величины необходимых капитальных вложений в строительство и реконструкцию объектов централизованных систем теплоснабжения

№ пп	Наименование мероприятия	Потребность в финансовых средствах, тыс. рублей								
		2020	2021	2022	2023	2024	2025- 2029	2030- 2034	2035- 2039	Всего
1	Замена отопительного котла КВСрд-0,15 в школьной котельной с. Нижнетобольное								264	<b>264</b>
2	Замена тепловых сетей школьной котельной с. Нижнетобольное протяженностью 65 п.м.		71,5	114,4						<b>186</b>
3	замена отопительного котла КВСрд-0,5 в котельной детского сада с. Нижнетобольное							552		<b>552</b>
<b>Итого</b>		<b>0</b>	<b>72</b>	<b>114</b>	<b>0</b>	<b>0</b>	<b>0</b>	<b>552</b>	<b>264</b>	<b><u>1002</u></b>

## Схема теплоснабжения Нижнетобольского сельсовета Белозерского района Курганской области

### *12.2 Обоснованные предложения по источникам инвестиций, обеспечивающих финансовые потребности для осуществления строительства, реконструкции и технического перевооружения источников тепловой энергии и тепловых сетей*

Источником необходимых инвестиций, обеспечивающих финансовые потребности для переоснащения котельных Нижнетобольского сельсовета, планируются бюджет поселения и внебюджетные источники, для реконструкции тепловых сетей – бюджет района и области.

### *12.3 Расчеты экономической эффективности инвестиций*

Показатель эффективности реализации мероприятия приведенный в таблице 2.54 рассчитан при условии обеспечения рентабельности мероприятий инвестиционной программы со средним сроком окупаемости 5 лет.

Таблица 2.54 – Расчеты эффективности инвестиций

№ пп	Показатель	Год								
		2020	2021	2022	2023	2024	2025- 2029	2030- 2034	2035- 2039	Всего
1	Цена реализации мероприятия, тыс. р.	0	72	114	0	0	0	552	264	1002
2	Текущая эффективность мероприятия 2020 г.	0	0	0	0	0	0	0	0	0
3	Текущая эффективность мероприятия 2021 г.		14	14	14	14	72	72	72	272
4	Текущая эффективность мероприятия 2022 г.			23	23	23	114	114	114	411
5	Текущая эффективность мероприятия 2023 г.				0	0	0	0	0	0
6	Текущая эффективность мероприятия 2024 г.					0	0	0	0	0
7	Текущая эффективность мероприятия 2025-29 гг.						0	0	0	0
8	Текущая эффективность мероприятия 2030-34 гг.							110	110	220
9	Текущая эффективность мероприятия 2035-39 гг.								53	53
10	Эффективность мероприятия, тыс. р.	0	14	37	37	37	186	296	349	956
11	Текущее соотношение цены реализации мероприятия и их эффективности									0,95

Экономический эффект мероприятий достигается за счет сокращения аварий – издержек на их ликвидацию, снижения потерь теплоносителя и потребления энергии котельных.

### *12.4 Расчеты ценовых (тарифных) последствий для потребителей при реализации программ строительства, реконструкции, технического перевооружения и (или) модернизации систем теплоснабжения*

Мероприятия предусмотренные схемой теплоснабжения инвестируются из бюджетов поселения, района и области. Компенсацию единовременных затрат, необходимых для реконструкции сетей, могут быть включены в тариф на тепло.

*Схема теплоснабжения Нижнетобольского сельсовета Белозерского района Курганской области*

**ГЛАВА 13. Индикаторы развития систем теплоснабжения поселения, городского округа, города федерального значения**

Глава разработана с учетом отсутствия ценовых зон теплоснабжения.

Индикаторы развития систем теплоснабжения Нижнетобольского сельсовета на весь расчетный период приведены в таблице 2.55.

Таблица 2.55 Индикаторы развития систем теплоснабжения Нижнетобольского сельсовета

№ п/п	Индикатор	Год	Ед. изм.	2019	2020	2021	2022	2023	2024	2025- 2029	2030- 2034	2035 - 2039
1.	количество прекращений подачи тепловой энергии, теплоносителя в результате технологических нарушений на тепловых сетях	Ед.	-	-	-	-	-	-	-	-	-	-
2.	количество прекращений подачи тепловой энергии, теплоносителя в результате технологических нарушений на источниках тепловой энергии	Ед.	-	-	-	-	-	-	-	-	-	-
3.	удельный расход условного топлива на единицу тепловой энергии, отпускаемой с коллекторов источников тепловой энергии (отдельно для тепловых электрических станций и котельных)	Тут/Гкал										
3.1	для школьной котельной с. Нижнетобольное	Тут/Гкал	0,226	0,226	0,226	0,226	0,226	0,226	0,226	0,226	0,226	0,226
3.2	для котельной детского сада с. Нижнетобольное	Тут/Гкал	0,265	0,265	0,265	0,265	0,265	0,265	0,265	0,265	0,265	0,265
4.	отношение величины технологических потерь тепловой энергии, теплоносителя к материальной характеристике тепловой сети	Гкал/м <sup>2</sup>	3,200	3,200	3,132	3,132	3,132	3,067	3,132	3,132	3,200	
5.	коэффициент использования установленной тепловой мощности											
5.1	для школьной котельной с. Нижнетобольное		0,678	0,678	0,674	0,674	0,682	0,684	0,706	0,741	0,702	
5.2	для котельной детского сада с. Нижнетобольное		0,282	0,285	0,288	0,291	0,294	0,297	0,312	0,282	0,299	
6.	удельная материальная характеристика тепловых сетей, приведенная к расчетной тепловой нагрузке	м <sup>2</sup> /Гкал	126,061	126,061	126,444	126,444	126,444	126,829	126,444	126,444	126,061	
7.	доля тепловой энергии, выработанной в комбинированном режиме (как отношение величины тепловой энергии, отпущеной из отборов турбоагрегатов, к общей величине выработанной тепловой энергии в границах поселения, городского округа, города федерального значения)	%	0	0	0	0	0	0	0	0	0	0
8.	удельный расход условного топлива на отпуск электрической энергии	Тут/кВт	-	-	-	-	-	-	-	-	-	-

***Схема теплоснабжения Нижнетобольского сельсовета Белозерского района Курганской области***

№ п/п	Индикатор	Год	Ед. изм.	2019	2020	2021	2022	2023	2024	2025- 2029	2030- 2034	2035 - 2039
				2019	2020	2021	2022	2023	2024	2025- 2029	2030- 2034	2035 - 2039
9.	коэффициент использования теплоты топлива (только для источников тепловой энергии, функционирующих в режиме комбинированной выработки электрической и тепловой энергии)		-	-	-	-	-	-	-	-	-	-
10.	доля отпуска тепловой энергии, осуществляемого потребителям по приборам учета, в общем объеме отпущененной тепловой энергии	%										
10.1	для школьной котельной с. Нижнетобольное	%	73,69	73,69	73,69	73,69	73,69	73,69	73,69	73,69	73,69	73,69
10.2	для котельной детского сада с. Нижнетобольное	%	83,36	83,36	83,36	83,36	83,36	83,36	83,36	83,36	83,36	83,36
11.	средневзвешенный (по материальной характеристике) срок эксплуатации тепловых сетей (для каждой системы теплоснабжения)	лет										
11.1	для школьной котельной с. Нижнетобольное	лет	30	31	26	18	19	20	25	30	35	
11.2	для котельной детского сада с. Нижнетобольное	лет	7	8	9	10	11	12	17	22	27	
12.	отношение материальной характеристики тепловых сетей, реконструированных за год, к общей материальной характеристике тепловых сетей (фактическое значение за отчетный период и прогноз изменения при реализации проектов, указанных в утвержденной схеме теплоснабжения) (для каждой системы теплоснабжения)	%										
12.1	для школьной котельной с. Нижнетобольное	%	0,00	0,00	17,81	28,50	0,00	0,00	0,00	0,00	0,00	0,00
12.2	для котельной детского сада с. Нижнетобольное	%	0,00	0,00	0,00	0,00	0,00	0,00	0,00	0,00	0,00	0,00
13.	отношение установленной тепловой мощности оборудования источников тепловой энергии, реконструированного за год, к общей установленной тепловой мощности источников тепловой энергии (фактическое значение за отчетный период и прогноз изменения при реализации проектов, указанных в утвержденной схеме теплоснабжения)	%										
13.1	для школьной котельной с. Нижнетобольное	%	0,00	0,00	0,00	0,00	0,00	0,00	0,00	0,00	0,00	50,00
13.2	для котельной детского сада с. Нижнетобольное	%	0,00	0,00	0,00	0,00	0,00	0,00	0,00	0,00	71,41	0,00
14	Отсутствие зафиксированных фактов нарушения антимонопольного законодательства (выданных предупреждений, предписаний), а также отсутствие применения санкций, предусмотренных Кодексом Российской Федерации об административных правонарушениях, за нарушение законода-	шт	0	0	0	0	0	0	0	0	0	0

*Схема теплоснабжения Нижнетобольского сельсовета Белозерского района Курганской области*

№ п/п	Индикатор	Год	Ед. изм.	2019	2020	2021	2022	2023	2024	2025- 2029	2030- 2034	2035 - 2039
				2019	2020	2021	2022	2023	2024	2025- 2029	2030- 2034	2035 - 2039
	тельства Российской Федерации в сфере теплоснабжения, антимонопольного законодательства Российской Федерации, законодательства Российской Федерации о естественных монополиях											

По сравнению со схемой теплоснабжения Нижнетобольского сельсовета 2017 года в 2020 году выполнен перерасчет индикаторов развития системы теплоснабжения Нижнетобольского сельсовета

## **ГЛАВА 14. Ценовые (тарифные) последствия**

Глава 14 разработана с учетом отсутствия ценовых зон теплоснабжения.

### **14.1 Тарифно-балансовые расчетные модели теплоснабжения потребителей по каждой системе теплоснабжения**

Показатели тарифно-балансовой модели по каждой системе теплоснабжения приведены в таблице 2.56.

Таблица 2.56 Показатели тарифно-балансовой модели по каждой системе теплоснабжения

№ п/п	Показатель	2019	2020	2021	2022	2023	2024	2025-2029	2030-2034	2035-2039
Школьная котельная с. Нижнетобольное										
1.	Индексы-дефляторы МЭР	107,1	106,7	106,7	106,6	105,6	105,1	103,9	103	103
2.	Баланс тепловой мощности, Гкал/ч	0,258	0,258	0,258	0,258	0,255	0,253	0,245	0,232	0,245
3.	Баланс тепловой энергии, Гкал/ч	0,171	0,171	0,17	0,17	0,17	0,169	0,169	0,168	0,168
4.	Топливный баланс, тут/год	91,70	102,14	101,44	101,44	101,44	100,75	100,75	100,05	100,05
5.	Баланс теплоносителей, м <sup>3</sup> /ч	6,929	6,929	6,929	6,929	6,929	6,929	6,929	6,929	6,929
6.	Балансы холодной воды питьевого качества, м <sup>3</sup> /год	50,561	50,561	50,561	50,561	50,561	50,561	50,561	50,561	50,561
7.	Производственные расходы товарного отпуска, руб./Гкал	1791,51	1911,54	2039,61	2174,22	2295,98	2413,07	2507,18	2582,40	2659,87
Котельная детского сада с. Нижнетобольное										
8.	Индексы-дефляторы МЭР	107,1	106,7	106,7	106,6	105,6	105,1	103,9	103	103
9.	Баланс тепловой мощности, Гкал/ч	0,596	0,59	0,584	0,578	0,572	0,566	0,542	0,602	0,572
10.	Баланс тепловой энергии, Гкал/ч	0,159	0,159	0,159	0,159	0,159	0,159	0,16	0,161	0,162
11.	Топливный баланс, тут/год	112,20	123,09	123,09	123,09	123,09	123,09	123,87	124,65	125,51
12.	Баланс теплоносителей, м <sup>3</sup> /ч	6,092	6,092	6,092	6,092	6,092	6,092	6,092	6,092	6,092
13.	Балансы холодной воды питьевого качества, м <sup>3</sup> /год	48,641	48,641	48,641	48,641	48,641	48,641	48,641	48,641	48,641
14.	Производственные расходы товарного отпуска, руб./Гкал	1791,51	1911,54	2039,61	2174,22	2295,98	2413,07	2507,18	2582,40	2659,87

Схема теплоснабжения Нижнетобольского сельсовета Белозерского района Курганской области

**14.2 Тарифно-балансовые расчетные модели теплоснабжения потребителей по каждой единой теплоснабжающей организации**

Показатели тарифно-балансовой модели по каждой единой теплоснабжающей организации приведены в таблице 2.57.

Таблица 2.57 Показатели тарифно-балансовой модели по каждой единой теплоснабжающей организации

№ п/п	Показатель	2019	2020	2021	2022	2023	2024	2025-2029	2030-2034	2035 - 2039
ООО «Теплоснаб»										
1.	Индексы-дефляторы МЭР	107,1	106,7	106,7	106,6	105,6	105,1	103,9	103	103
2.	Баланс тепловой мощности, Гкал/ч	0,854	0,848	0,842	0,836	0,827	0,819	0,787	0,834	0,817
3.	Баланс тепловой энергии, Гкал/ч	0,33	0,33	0,329	0,329	0,329	0,328	0,329	0,329	0,33
4.	Топливный баланс, тут/год	203,9	225,23	224,53	224,53	224,53	223,84	224,62	224,7	225,56
5.	Баланс теплоносителей, м <sup>3</sup> /ч	13,021	13,021	13,021	13,021	13,021	13,021	13,021	13,021	13,021
6.	Балансы электрической энергии, кВт*ч	н/д	н/д	н/д						
7.	Балансы холодной воды питьевого качества, м <sup>3</sup> /год	99,202	99,202	99,202	99,202	99,202	99,202	99,202	99,202	99,202
8.	Тарифы на покупные энергоносители и воду, руб./м <sup>3</sup>	н/д	н/д	н/д						
9.	Производственные расходы товарного отпуска, руб./Гкал	2188,99	2335,65	2492,14	2656,62	2805,39	2948,46	3063,45	3155,35	3250,02
10.	Производственная деятельность, руб./Гкал	н/д	н/д	н/д						
11.	Инвестиционная деятельность, руб./Гкал	н/д	н/д	н/д						
12.	Финансовая деятельность, руб./Гкал	н/д	н/д	н/д						

н/д – данные не предоставлены

**14.3 Результаты оценки ценовых (тарифных) последствий реализации проектов схемы теплоснабжения на основании разработанных тарифно-балансовых моделей**

Основные параметры формирования тарифов:

- тариф ежегодно формируется и пересматривается;

## Схема теплоснабжения Нижнетобольского сельсовета Белозерского района Курганской области

- в необходимую валовую выручку для расчета тарифа включаются экономически обоснованные эксплуатационные затраты;
- исходя из утвержденных финансовых потребностей реализации проектов схемы, в течение установленного срока возврата инвестиций в тариф включается инвестиционная составляющая, складывающаяся из амортизации по объектам инвестирования и расходов на финансирование реализации проектов схемы из прибыли с учетом возникающих налогов;
- тарифный сценарий обеспечивает финансовые потребности планируемых проектов схемы и необходимость выполнения финансовых обязательств перед финансирующими организациями;
- для обеспечения доступности услуг потребителям должны быть выработаны меры сглаживания роста тарифов при инвестировании.

Таким образом, в рамках этой финансовой модели: тариф ежегодно пересматривается или индексируется, но исходя из утвержденной инвестиционной программы; определен долгосрочный период, в течение которого в тариф включается обоснованная инвестиционная составляющая, обеспечивающая финансовые потребности инвестиционной программы. При этом тарифное регулирование становится более предсказуемым и обеспечивает финансирование производственной деятельности организации коммунального комплекса по поставкам тепловой энергии и инвестиционной деятельности в рамках утвержденной инвестиционной программы.

В большинстве случаев источниками финансирования инвестиционной программы в коммунальной сфере являются заемные средства (не менее 80% инвестиционных затрат), привлекаемые на срок 5-6 лет; тарифное сглаживание может быть обеспечено также постепенным «нагружением» тарифа инвестиционной составляющей, которая обеспечивает возврат и обслуживание привлеченных займов; при этом должен быть предусмотрен и согласован с банком индивидуальный график возврата займов неравными долями; это непривычно для банков, но достижимо и является самой эффективной и доступной мерой по сглаживанию тарифных последствий инвестирования; такая схема позволяет осуществить капитальные вложения (реконструкцию) в сжатые сроки, растянуть возврат инвестиций на 6-8 лет и обеспечить рост тарифной нагрузки на потребителей ежегодно на уровне 15-22% (после этого срока тариф снижается на величину порядка 20-30%).

## ГЛАВА 15. Реестр единых теплоснабжающих организаций

*15.1 Реестр систем теплоснабжения, содержащий перечень теплоснабжающих организаций, действующих в каждой системе теплоснабжения, расположенных в границах поселения, городского округа, города федерального значения*

Таблица 2.58      Реестр систем теплоснабжения, содержащий перечень теплоснабжающих организаций

Системы теплоснабжения Нижнетобольского сельсовета	Наименование	ИНН	Юридический / почтовый адрес
Школьная котельная с. Нижнетобольное	ООО «Теплоснаб»	6658390400	620149, Свердловская область, г. Екатеринбург, ул. Зоологическая, д. 4, оф. 8
Котельная детского сада с. Нижнетобольное	ООО «Теплоснаб»	6658390400	620149, Свердловская область, г. Екатеринбург, ул. Зоологическая, д. 4, оф. 8

*15.2 Реестр единых теплоснабжающих организаций, содержащий перечень систем теплоснабжения, входящих в состав единой теплоснабжающей организации*

Таблица 2.59      Реестр единых теплоснабжающих организаций, содержащий перечень систем теплоснабжения

Наименование	ИНН	Юридический / почтовый адрес	Системы теплоснабжения Нижнетобольского сельсовета
ООО «Теплоснаб»	6658390400	620149, Свердловская область, г. Екатеринбург, ул. Зоологическая, д. 4, оф. 8	система теплоснабжения Школьная котельная с. Нижнетобольное
			система теплоснабжения Котельная детского сада с. Нижнетобольное

*15.3 Основания, в том числе критерии, в соответствии с которыми теплоснабжающей организации присвоен статус единой теплоснабжающей организации*

Критериями определения единой теплоснабжающей организации являются:

- владение на праве собственности или ином законном основании источниками тепловой энергии с наибольшей рабочей тепловой мощностью и (или) тепловыми сетями с наибольшей рабочей тепловой мощностью и (или) тепловыми сетями с наибольшей емкостью в границах зоны деятельности единой теплоснабжающей организации;

- размер собственного капитала;

- способность в лучшей мере обеспечить надежность теплоснабжения в соответствующей системе теплоснабжения.

Теплоснабжающая организация ООО «Теплоснаб» удовлетворяет двум последним вышеперечисленным критериям.

## Схема теплоснабжения Нижнетобольского сельсовета Белозерского района Курганской области

### **15.4 Заявки теплоснабжающих организаций, поданные в рамках разработки проекта схемы теплоснабжения (при их наличии), на присвоение статуса единой теплоснабжающей организации**

Статус единой теплоснабжающей организации теплоснабжающей организации решением федерального органа исполнительной власти (в отношении городов с населением 500 тысяч человек и более) или органа местного самоуправления при утверждении схемы теплоснабжения поселения, городского округа.

В случае, если на территории поселения, городского округа существуют несколько систем теплоснабжения, уполномоченные органы вправе:

- определить единую теплоснабжающую организацию в каждой из систем теплоснабжения, расположенных в границах поселения, городского округа;
- определить на несколько систем теплоснабжения единую теплоснабжающую организацию.

Для присвоения организации статуса единой теплоснабжающей организации на территории поселения, городского округа лица, владеющие на праве собственности или ином законном основании источниками тепловой энергии и (или) тепловыми сетями, подают в уполномоченный орган в течение 1 месяца с даты опубликования сообщения, заявку на присвоение организации статуса единой теплоснабжающей организации с указанием зоны ее деятельности. К заявке прилагается бухгалтерская отчетность, составленная на последнюю отчетную дату перед подачей заявки, с отметкой налогового органа о ее принятии.

В случае если в отношении одной зоны деятельности единой теплоснабжающей организации подана 1 заявка от лица, владеющего на праве собственности или ином законном основании источниками тепловой энергии и (или) тепловыми сетями в соответствующей зоне деятельности единой теплоснабжающей организации, то статус единой теплоснабжающей организации присваивается указанному лицу. В случае если в отношении одной зоны деятельности единой теплоснабжающей организации подано несколько заявок от лиц, владеющих на праве собственности или ином законном основании источниками тепловой энергии и (или) тепловыми сетями в соответствующей зоне деятельности единой теплоснабжающей организации.

Заявки теплоснабжающих организаций, поданные в рамках разработки проекта схемы теплоснабжения, на присвоение статуса единой теплоснабжающей организации, за 2019 - 2020 годы не зафиксированы.

### **15.5 Описание границ зон деятельности единой теплоснабжающей организации (организаций)**

Зона действия централизованной системы теплоснабжения с. Нижнетобольное охватывает территорию, являющуюся частью кадастрового квартала 45:02:060301. К системе теплоснабжения подключены бюджетные потребители.

Зона действия источников тепловой энергии – котельных с. Нижнетобольное совпадает с зоной действия системы теплоснабжения.

Границы зоны деятельности единой теплоснабжающей организации могут быть изменены в следующих случаях:

- подключение к системе теплоснабжения новых теплопотребляющих установок, источников тепловой энергии или разделение систем теплоснабжения;
- технологическое объединение или разделение систем теплоснабжения.

## ГЛАВА 16. Реестр мероприятий схемы теплоснабжения

Глава разработана с учетом отсутствия ценовых зон теплоснабжения.

### 16.1 Перечень мероприятий по строительству, реконструкции или техническому перевооружению и (или) модернизации источников тепловой энергии

До конца расчетного периода запланированы мероприятия по строительству, реконструкции или техническому перевооружению источников тепловой энергии, приведенные в таблице 2.60.

Таблица 2.60 Перечень мероприятий по строительству, реконструкции или техническому перевооружению источников тепловой энергии

№ пп	Наименование меро- приятия	Источник финанси- рования	Потребность в финансовых средствах, тыс. рублей							
			2020	2021	2022	2023	2024	2025- 2029	2030- 2034	2035- 2039
Школьная котельная с. Нижнетобольное										
1.	Замена отопительного котла КВСрд-0,15	бюджет поселения, частный								264
Котельная детского сада с. Нижнетобольное										
2.	Замена отопительного котла КВСрд-0,5	бюджет поселения, частный							552	
<b>Итого</b>			<b>0</b>	<b>0</b>	<b>0</b>	<b>0</b>	<b>0</b>	<b>0</b>	<b>552</b>	<b>264</b>

### 16.2 Перечень мероприятий по строительству, реконструкции и техническому перевооружению тепловых сетей и сооружений на них

До конца расчетного периода запланированы мероприятия по строительству, реконструкции и техническому перевооружению тепловых сетей и сооружений на них, приведенные в таблице 2.61.

Таблица 2.61 Перечень мероприятий по строительству, реконструкции и техническому перевооружению тепловых сетей и сооружений на них

№ пп	Наименование ме- роприятия	Источник финанси- рования	Потребность в финансовых средствах, тыс. рублей							
			2020	2021	2022	2023	2024	2025- 2029	2030- 2034	2035- 2039
Школьная котельная с. Нижнетобольное										
1	Замена тепловых се- тей протяженностью 65 п.м.	бюджет района и области	<u>Ø57</u> <u>L=25м</u>	<u>Ø57</u> <u>L=40м</u>						
<b>Итого</b>			<b>0</b>	<b>71,5</b>	<b>114,4</b>	<b>0</b>	<b>0</b>	<b>0</b>	<b>0</b>	<b>0</b>

## Схема теплоснабжения Нижнетобольского сельсовета Белозерского района Курганской области

### *16.3 Перечень мероприятий, обеспечивающих переход от открытых систем теплоснабжения (горячего водоснабжения) на закрытые системы горячего водоснабжения*

До конца расчетного периода мероприятий, обеспечивающих переход от открытых систем теплоснабжения (горячего водоснабжения) на закрытые системы горячего водоснабжения, не запланировано.

## **ГЛАВА 17. Замечания и предложения к проекту схемы теплоснабжения**

### *17.1 Перечень всех замечаний и предложений, поступивших при разработке, утверждении и актуализации схемы теплоснабжения*

При актуализации схемы теплоснабжения поступили следующие предложения от Администрации Белозерского района:

1. Уточнить марки котлов.
2. Учесть существующую тепловую нагрузку.
3. Исправить график изменения температур теплоносителя.
4. Изменить тарифы на тепловую энергию.
5. Исправить графическую часть согласно высланным данным.

### *17.2 Ответы разработчиков проекта схемы теплоснабжения на замечания и предложения*

Предложения и замечания, поступившие от администрации Белозерского района и теплоснабжающей организации ООО «Теплоснаб», рассмотрены. Изменения и дополнения внесены по тексту утверждаемой части Схемы, обосновывающих материалов и приложения, выполненного в виде графического изображения схем тепловых сетей.

### *17.3 Перечень учтенных замечаний и предложений, а также реестр изменений, внесенных в разделы схемы теплоснабжения и главы обосновывающих материалов к схеме теплоснабжения*

Предложения, поступившие от администрации Белозерского района и теплоснабжающей организации учтены в полном объеме: внесены численные изменения, изменения в графическую часть (приложение к Схеме теплоснабжения), а также изменены формулировки содержания пунктов.


## **ГЛАВА 18. Сводный том изменений, выполненных в доработанной и (или) актуализированной схеме теплоснабжения**

В актуализированной схеме теплоснабжения внесены следующие изменения:

- тепловая нагрузка потребителей тепловой энергии котельных Нижнетобольского сельсовета,
- тепловые балансы источников теплоснабжения Нижнетобольского сельсовета,
- перечень планируемых мероприятий по реконструкции и техническому перевооружению источников теплоснабжения Нижнетобольского сельсовета.

Схема теплоснабжения Нижнетобольского сельсовета Белозерского района Курганской области

Приложение. Схемы теплоснабжения

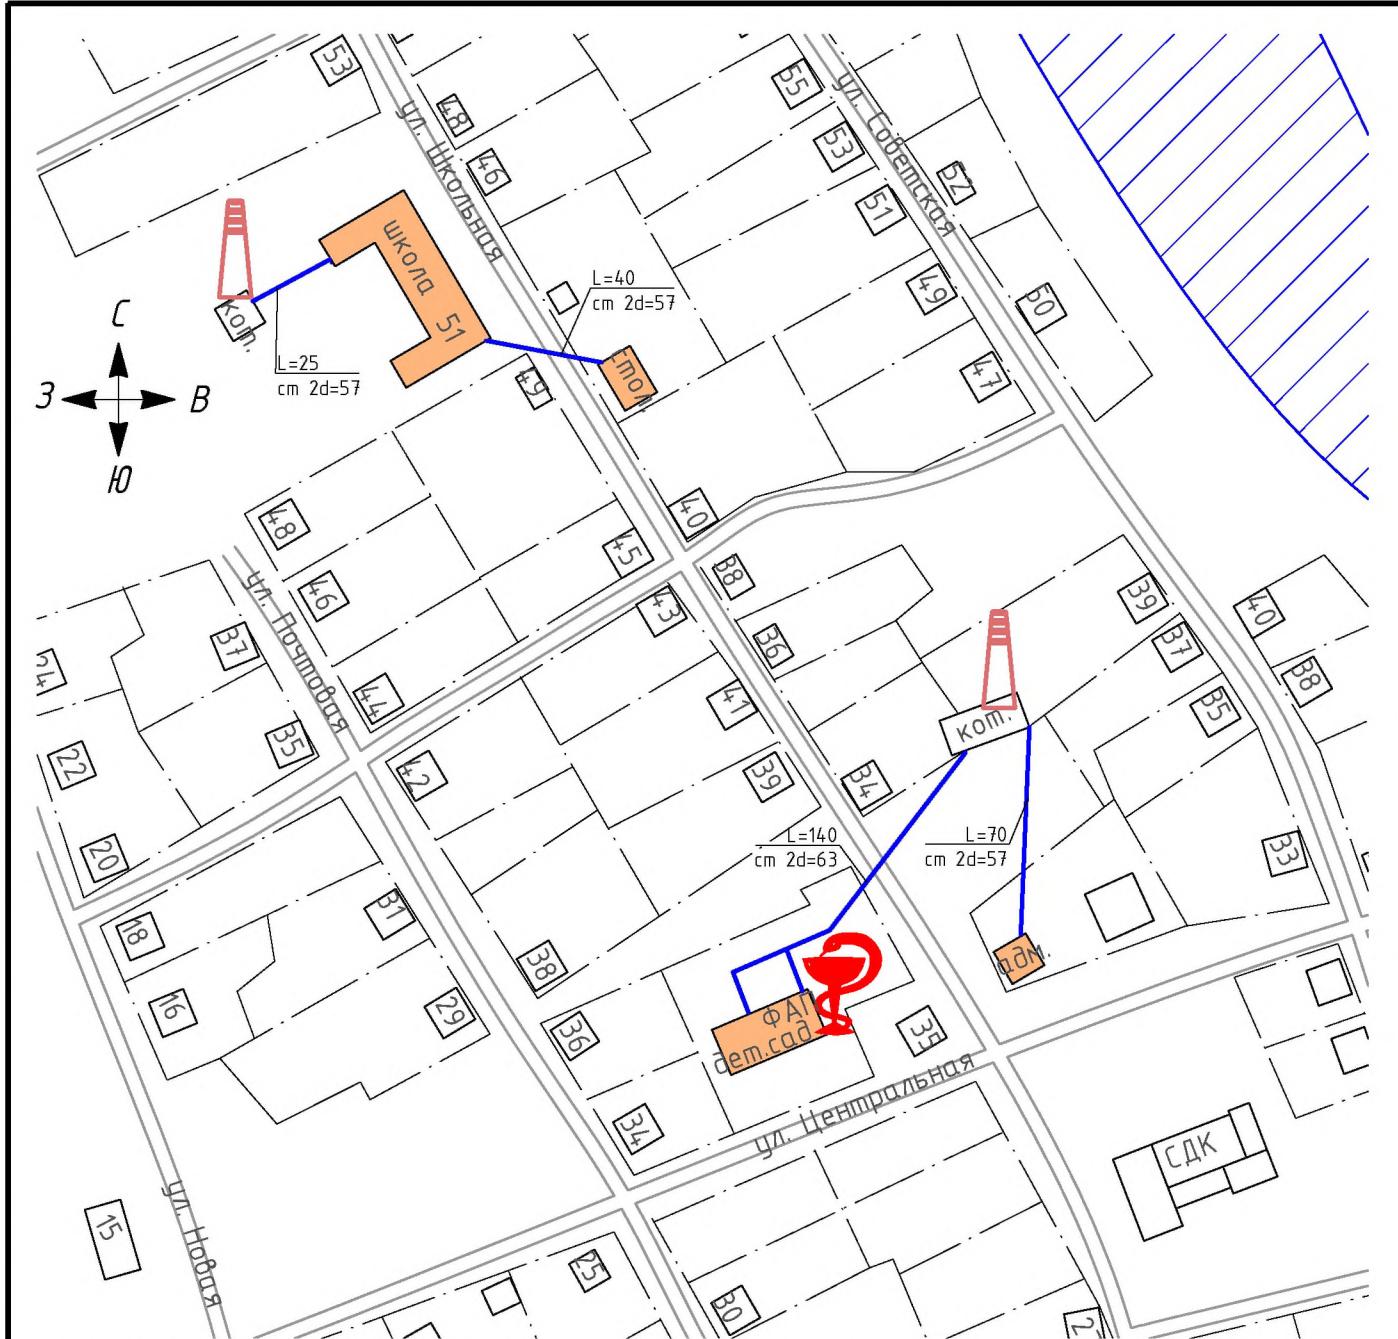

### Условные обозначения

- существующие тепловые сети
- перспективная тепловая сеть
- потребители тепловой энергии с индивидуальным источником
- потребители тепловой энергии с централизованным источником
- котельная
- лес
- водоем
- объект здравоохранения

					TO-22-СТ.222-20
Схема теплоснабжения					
Изм	Лист	№ докум.	Подп.	Дата	
Разраб.		Кутыкина О.А.		10.2020	
Проб.		Досалин Э.Х.		10.2020	
Т.контр.		Досалин Э.Х.		10.2020	
Н.контр.		Заренков С.В.		10.2020	
Утв.		Завьялов А.В.			
с. Нижнетобольное					
Масштаб 1:2500					
Техносканер изыскания, проектирование, диагностика ООО "Техносканер"					
Формат А4					



#### Условные обозначения

[White square]	жилой дом
[Green diagonal lines square]	лес
[Blue diagonal lines square]	водоем
[Red caduceus symbol]	объект здравоохранения
[Hatched square]	зона индивидуальных источников теплоснабжения
[Red hatched square]	зона централизованных источников теплоснабжения
[Red cone symbol]	котельная

TO-22-СТ.222-20


Схема теплоснабжения

Изм	Лист	№ докум.	Подп.	Дата	Стадия	Лист	Листов
Разраб.		Кутыкина О.А.	Окунь	10.2020			
Проб.		Досалин Э.	С.А.	10.2020			
Т.контр.		Досалин Э.Х.	С.Х.	10.2020			
Н.контр.		Заренков С.В.	С.В.	10.2020			
Утв.		Забьялов А.В.	А.В.				

с. Нижнетобольное

Масштаб 1:2500

ТехноСканер  
изыскания, проектирование, диагностика  
ООО "ТехноСканер"


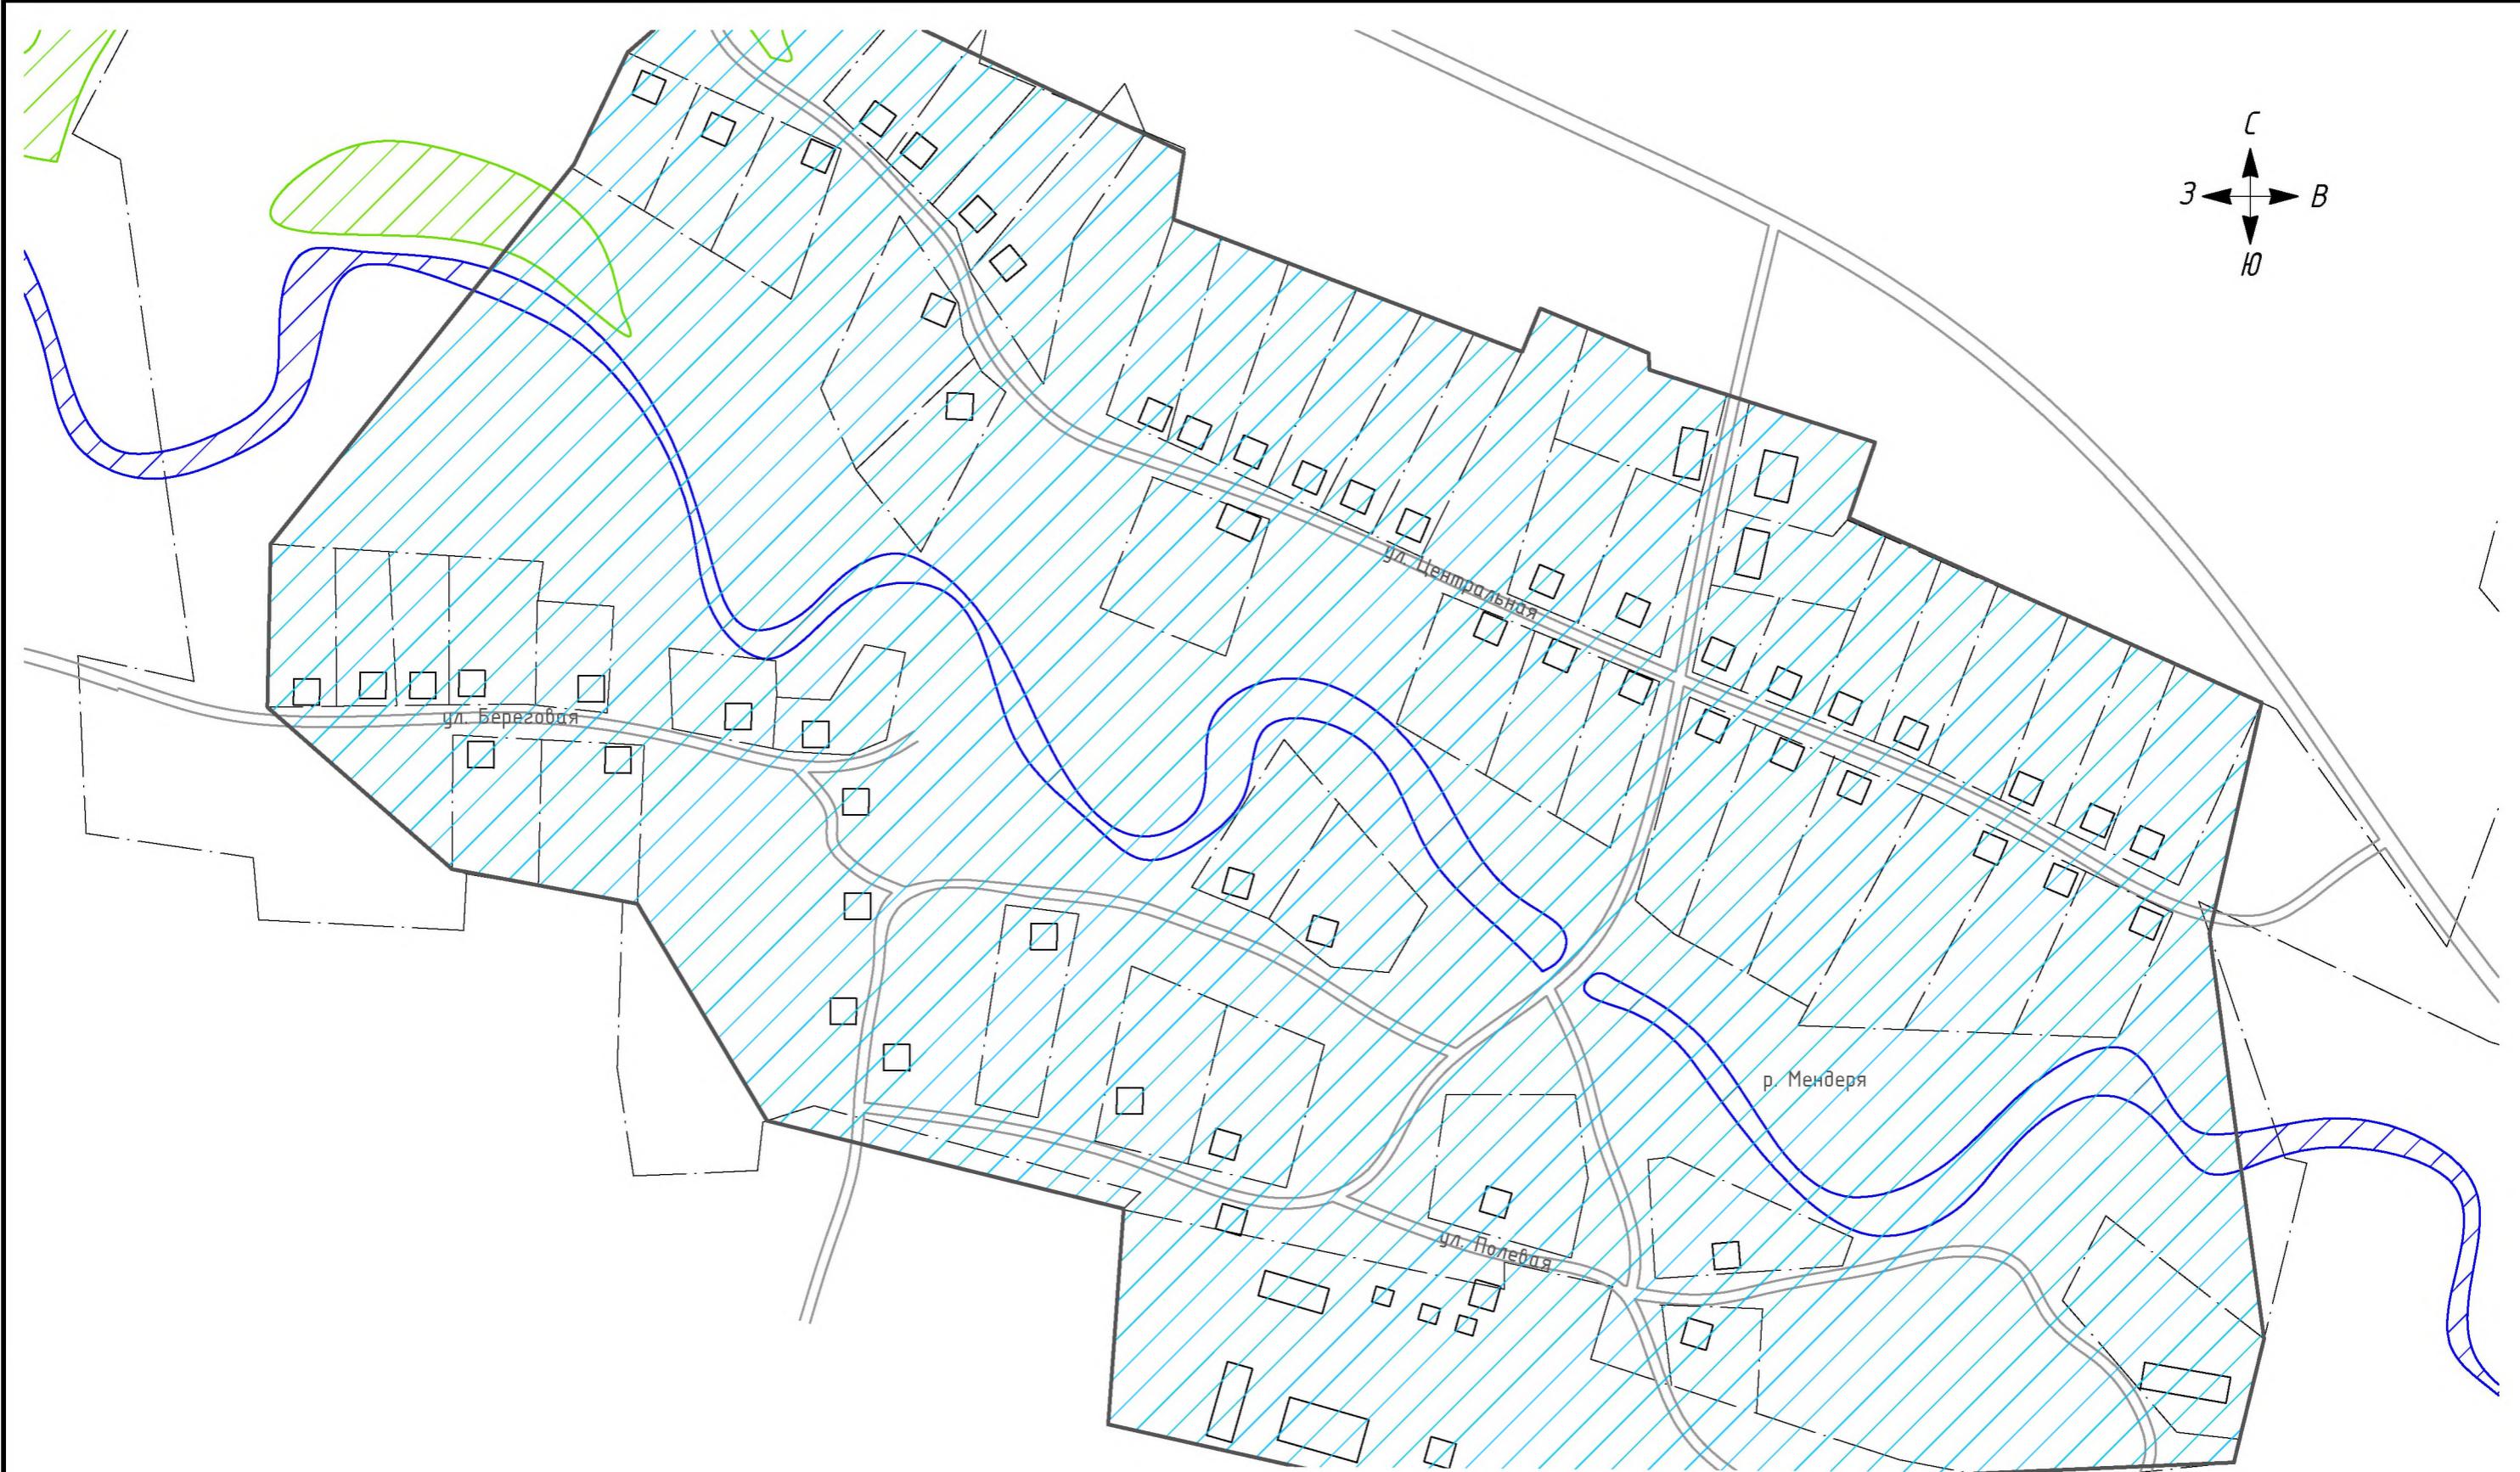


### Условные обозначения

- жилой дом
- зона индивидуальных источников теплоснабжения
- лес
- зона централизованных источников теплоснабжения
- водоем
- S объект здравоохранения
- S котельная

				TO-22-СТ.222-20				
				Схема теплоснабжения				
Изм	Лист	№ докум.	Подп.	Дата	Стадия	Лист	Листов	
Разраб.		Кутыкина О.А.	<i>О.Кутыкина</i>	10.2020	с. Полевое		1	
Прв.		Досалин Э.Х.	<i>Э.Х.Досалин</i>	10.2020	Масштаб 1:2500			
Т.контр.		Досалин Э.Х.	<i>Э.Х.Досалин</i>	10.2020	Формат А3			
Н.контр.		Заренков С.В.	<i>С.В.Заренков</i>	10.2020	ТехноСканер			
Утв.		Завьялов А.В.	<i>А.В.Завьялов</i>		изыскания, проектирование, диагностика			
ООО "ТехноСканер"								

Формат А3

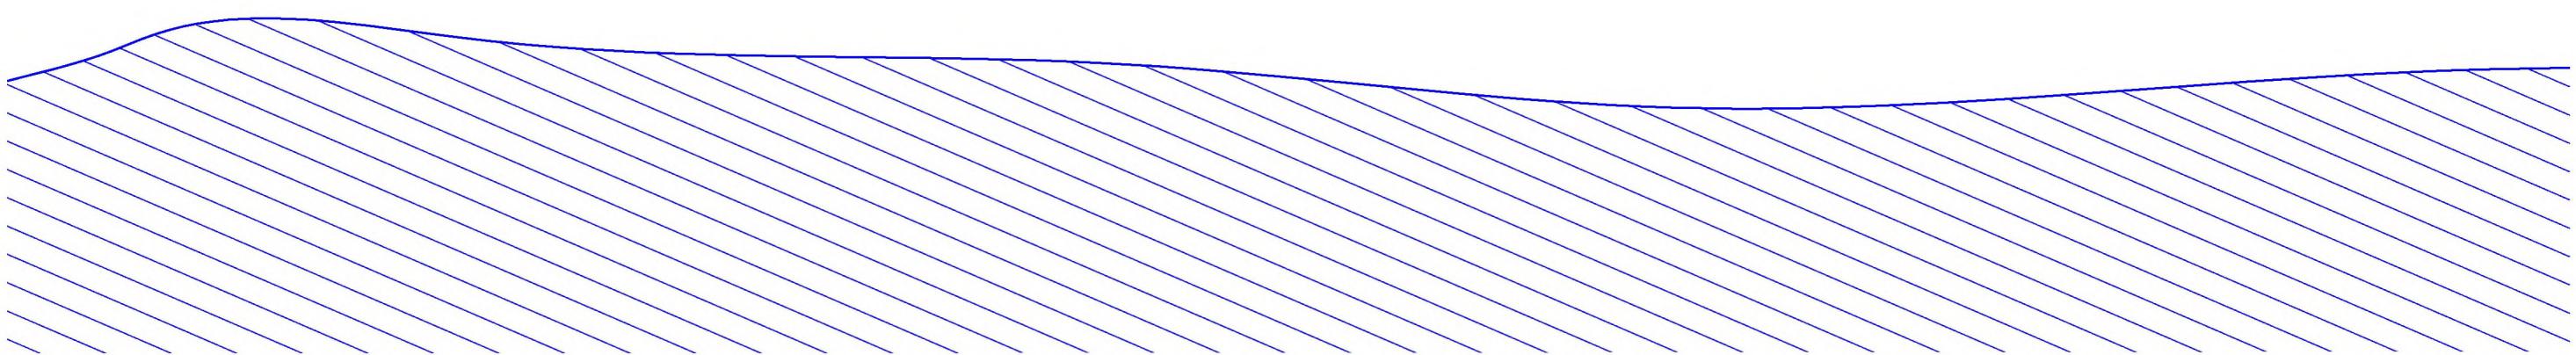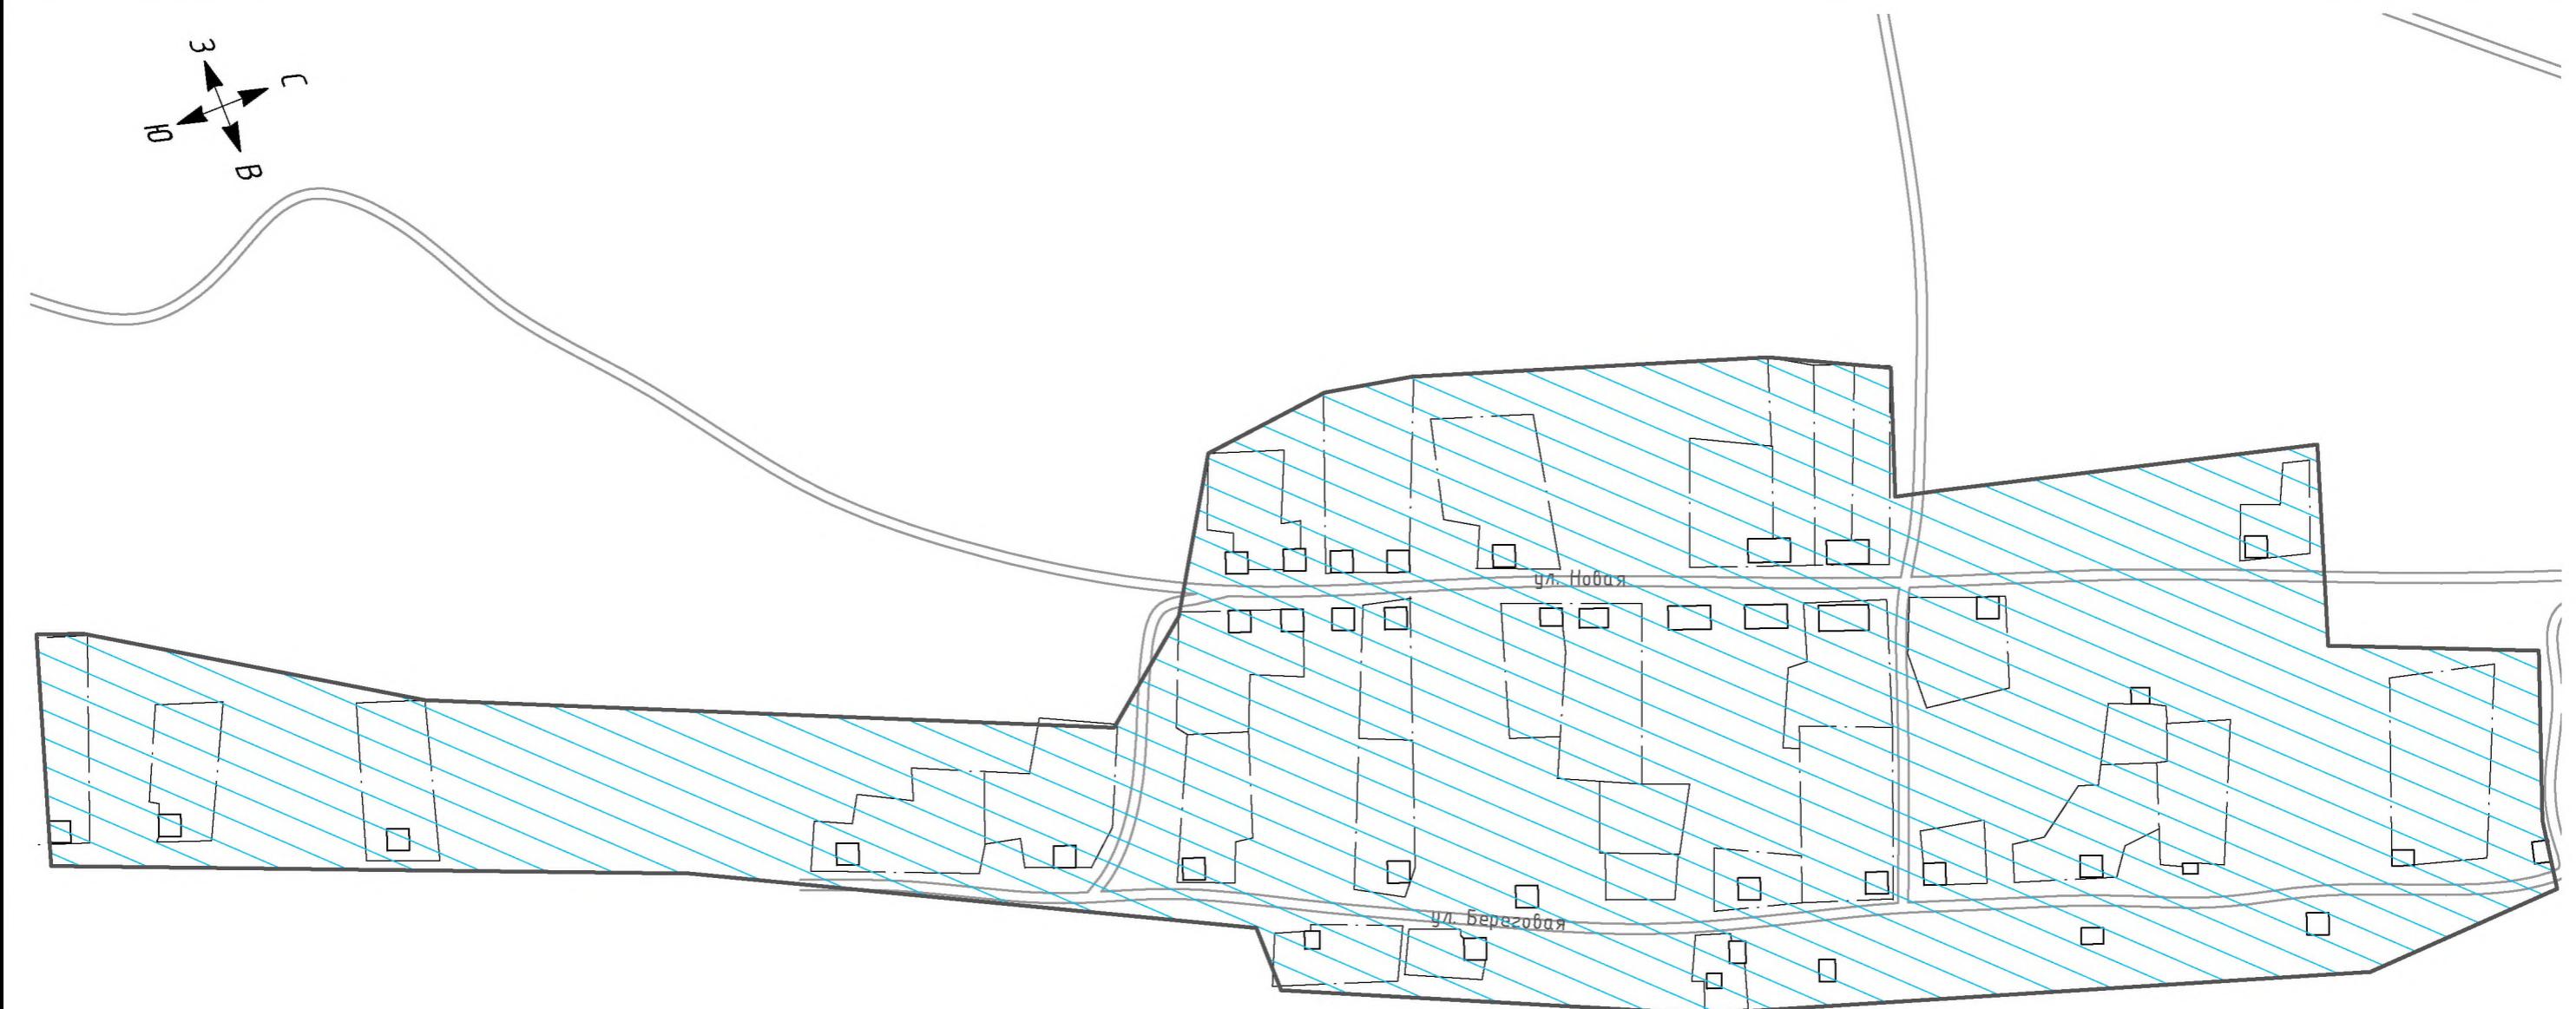

### Числовые обозначения

- жилой дом
- лес
- водоем
- объект здравоохранения

- зона индивидуальных источников теплоснабжения
- зона централизованных источников теплоснабжения
- котельная

				TO-22-СТ.222-20
Схема теплоснабжения				
Изм	Лист	№ докум.	Подп.	Дата
Разраб.		Кутькина О.А.	А.Кучук	10.2020
Пров.		Досалин Э.	Э.Досалин	10.2020
Т.контр.		Досалин Э.Х.	Э.Х.Досалин	10.2020
Н.контр.		Заренков С.В.	С.В.Заренков	10.2020
Утв.		Зафьялов А.В.	А.В.Зафьялов	
Масштаб 1:2500				
				Стадия 1 Лист 1
				Формат А3

3  
B  
C



### Условные обозначения

- жилой дом
- лес
- водоем
- С объект здравоохранения

- зона индивидуальных источников теплоснабжения
- зона централизованных источников теплоснабжения
- К котельная

				TO-22-СТ.222-20
Схема теплоснабжения				
Изм	Лист	№ докум.	Подп.	Дата
Разраб.	Кутыкина О.А.	<i>О.Кутыкина</i>		10.2020
Прв.	Досалин Э.Х.	<i>Э.Х.Досалин</i>		10.2020
Т.контр.	Досалин Э.Х.	<i>Э.Х.Досалин</i>		10.2020
Н.контр.	Заренков С.В.	<i>С.В.Заренков</i>		10.2020
Утв.	Завьялов А.В.	<i>А.В.Завьялов</i>		
д. Большой Заполой				Стадия
				Лист
				Листов
				1
				1
Масштаб 1:2500				

3  
a  
B



### Условные обозначения

- жилой дом
- лес
- водоем
- С объект здравоохранения

- зона индивидуальных источников теплоснабжения
- зона централизованных источников теплоснабжения
- К котельная

				TO-22-СТ.222-20				
				Схема теплоснабжения				
Изм	Лист	№ докум.	Подп.	Дата	Стадия	Лист	Листов	
Разраб.		Кутыкина О.А.	<i>О.Кутыкина</i>	10.2020	д. Малый Заполой		1	
Проб.		Досалин Э.Х.	<i>Э.Х.Досалин</i>	10.2020				
Т.контр.		Досалин Э.Х.	<i>Э.Х.Досалин</i>	10.2020	Масштаб 1:2500			
Н.контр.		Заренков С.В.	<i>С.В.Заренков</i>	10.2020	Формат А3			
Утв.		Завьялов А.В.	<i>А.В.Завьялов</i>		<b>ТехноСканер</b> изыскания, проектирование, диагностика ООО "ТехноСканер"			




### Условные обозначения

- |                          |                        |  |   |
|--------------------------|------------------------|--|---|
| <input type="checkbox"/> | жилой дом              |  | зона индивидуальных источников теплоснабжения   |
|                          | лес                    |  | зона централизованных источников теплоснабжения |
|                          | водоем                 |  | котельная                                       |
|                          | объект здравоохранения |  |   |

				TO-22-СТ.222-20			
				Схема теплоснабжения			
Изм.	Лист	№ докум.	Подп.	Дата	Стадия	Лист	Листов
Разраб.	Кутыкина О.А.	<i>О.Кутыкина</i>		10.2020	д. Гагарье	1	1
Проб.	Досалин Э.Х.	<i>Э.Х.Досалин</i>		10.2020			
Т.контр.	Досалин Э.Х.	<i>Э.Х.Досалин</i>		10.2020			
Н.контр.	Заренков С.В.	<i>С.В.Заренков</i>		10.2020			
Утв.	Завьялов А.В.	<i>А.В.Завьялов</i>			Масштаб 1:2500	<b>ТехноСканер</b>	изыскания, проектирование, диагностика ООО "ТехноСканер"

Формат А3

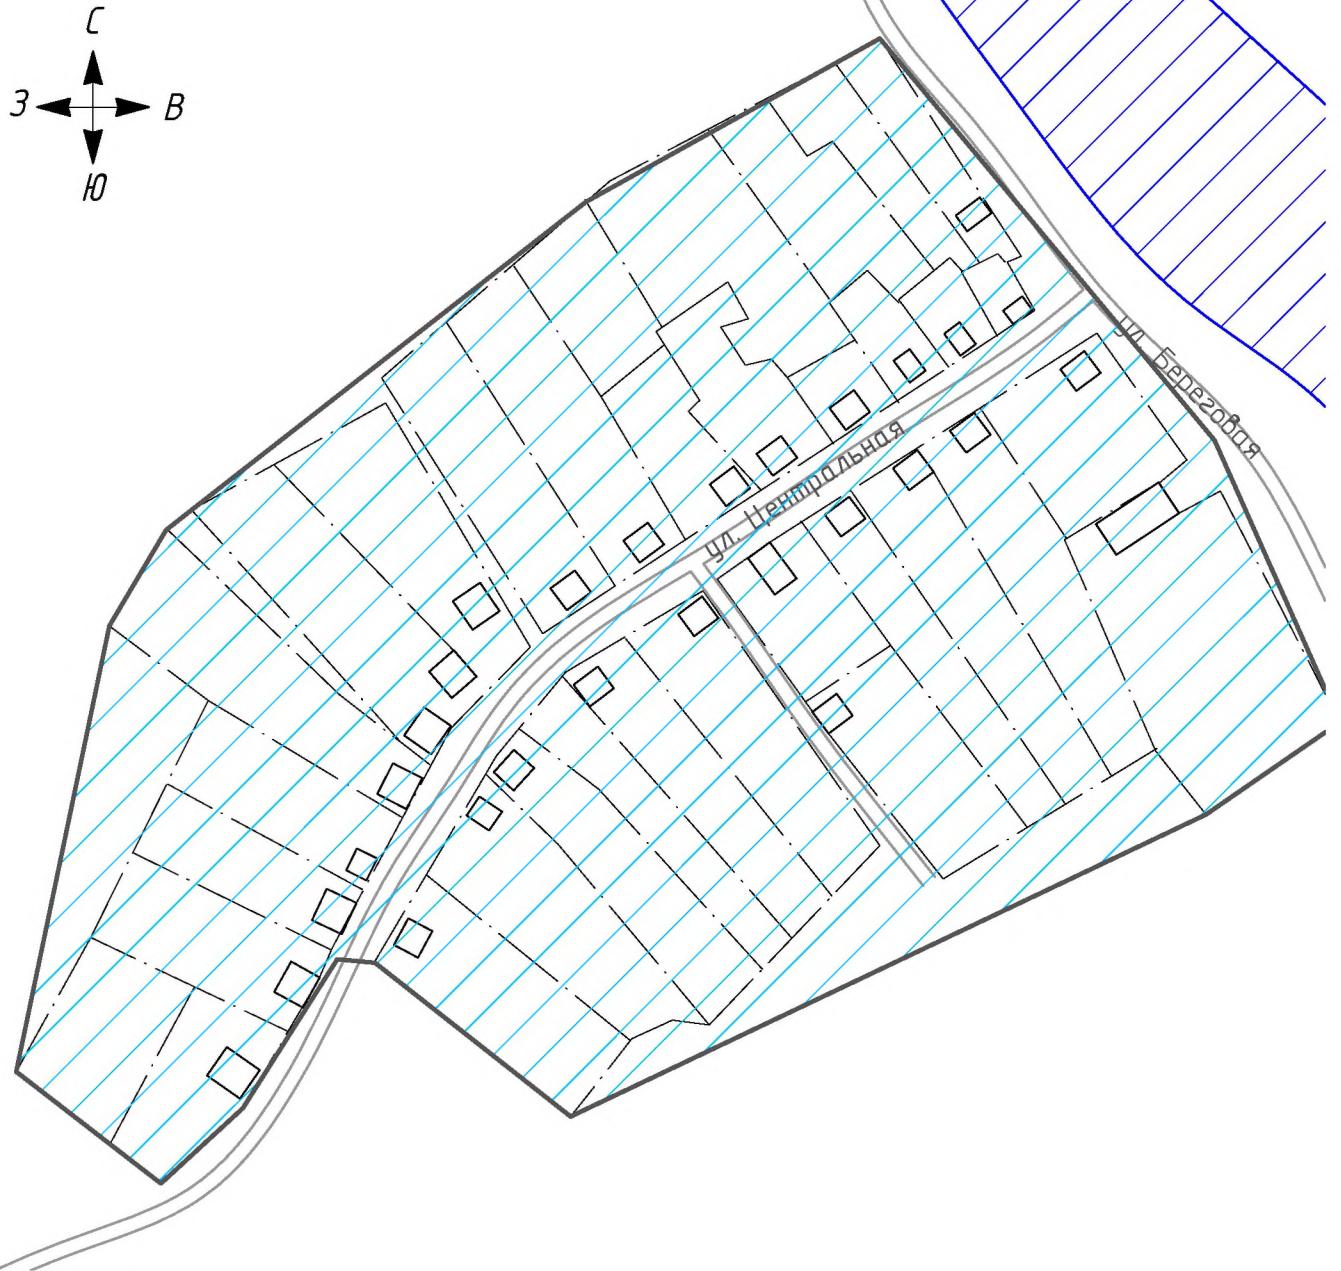

## Условные обозначения

	жилой дом		зона индивидуальных источников теплоснабжения
	лес		зона централизованных источников теплоснабжения
	водоем		
	объект здравоохранения		котельная

Изм	Лист	№ докум.	Подп.	Дата	Схема теплоснабжения		
Разраб.		Кутыкина О.А.		10.2020	д. Охотино	Стадия	Лист
Проф.		Досалин Э.Х.		10.2020			Листов
Т.контр.		Досалин Э.Х.		10.2020		1	1
Н.контр.		Заренков С.В.		10.2020	Масштаб 1:2500		
Утв.		Завьялов А.В.			Техносканер изыскания, проектирование, диагностика ООО "Техносканер"		

3  
B  
C



### Условные обозначения

- жилой дом
- лес
- водоем
- С объект здравоохранения

- зона индивидуальных источников теплоснабжения
- зона централизованных источников теплоснабжения
- К котельная

					TO-22-СТ.222-20
					Схема теплоснабжения
Изм	Лист	№ докум.	Подп.	Дата	
Разраб.		Кутыкина О.А.	<i>А.Кутыкин</i>	10.2020	
Прв.		Досалин Э.Х.	<i>Э.Х.Досалин</i>	10.2020	
Т.контр.		Досалин Э.Х.	<i>Э.Х.Досалин</i>	10.2020	
Н.контр.		Заренков С.В.	<i>С.В.Заренков</i>	10.2020	
Утв.		Зафьялов А.В.	<i>А.В.Зафьялов</i>		
					д. Раздолье
					Стадия
					Лист
					Листов
					1
					1
					Масштаб 1:2500
					<b>ТехноСканер</b> изыскания, проектирование, диагностика ООО "ТехноСканер"

Формат А3