

Схема теплоснабжения территории муниципального образования Белозерского муниципального округа Курганской области

Схема теплоснабжения д. Корюкина фрагмент территории

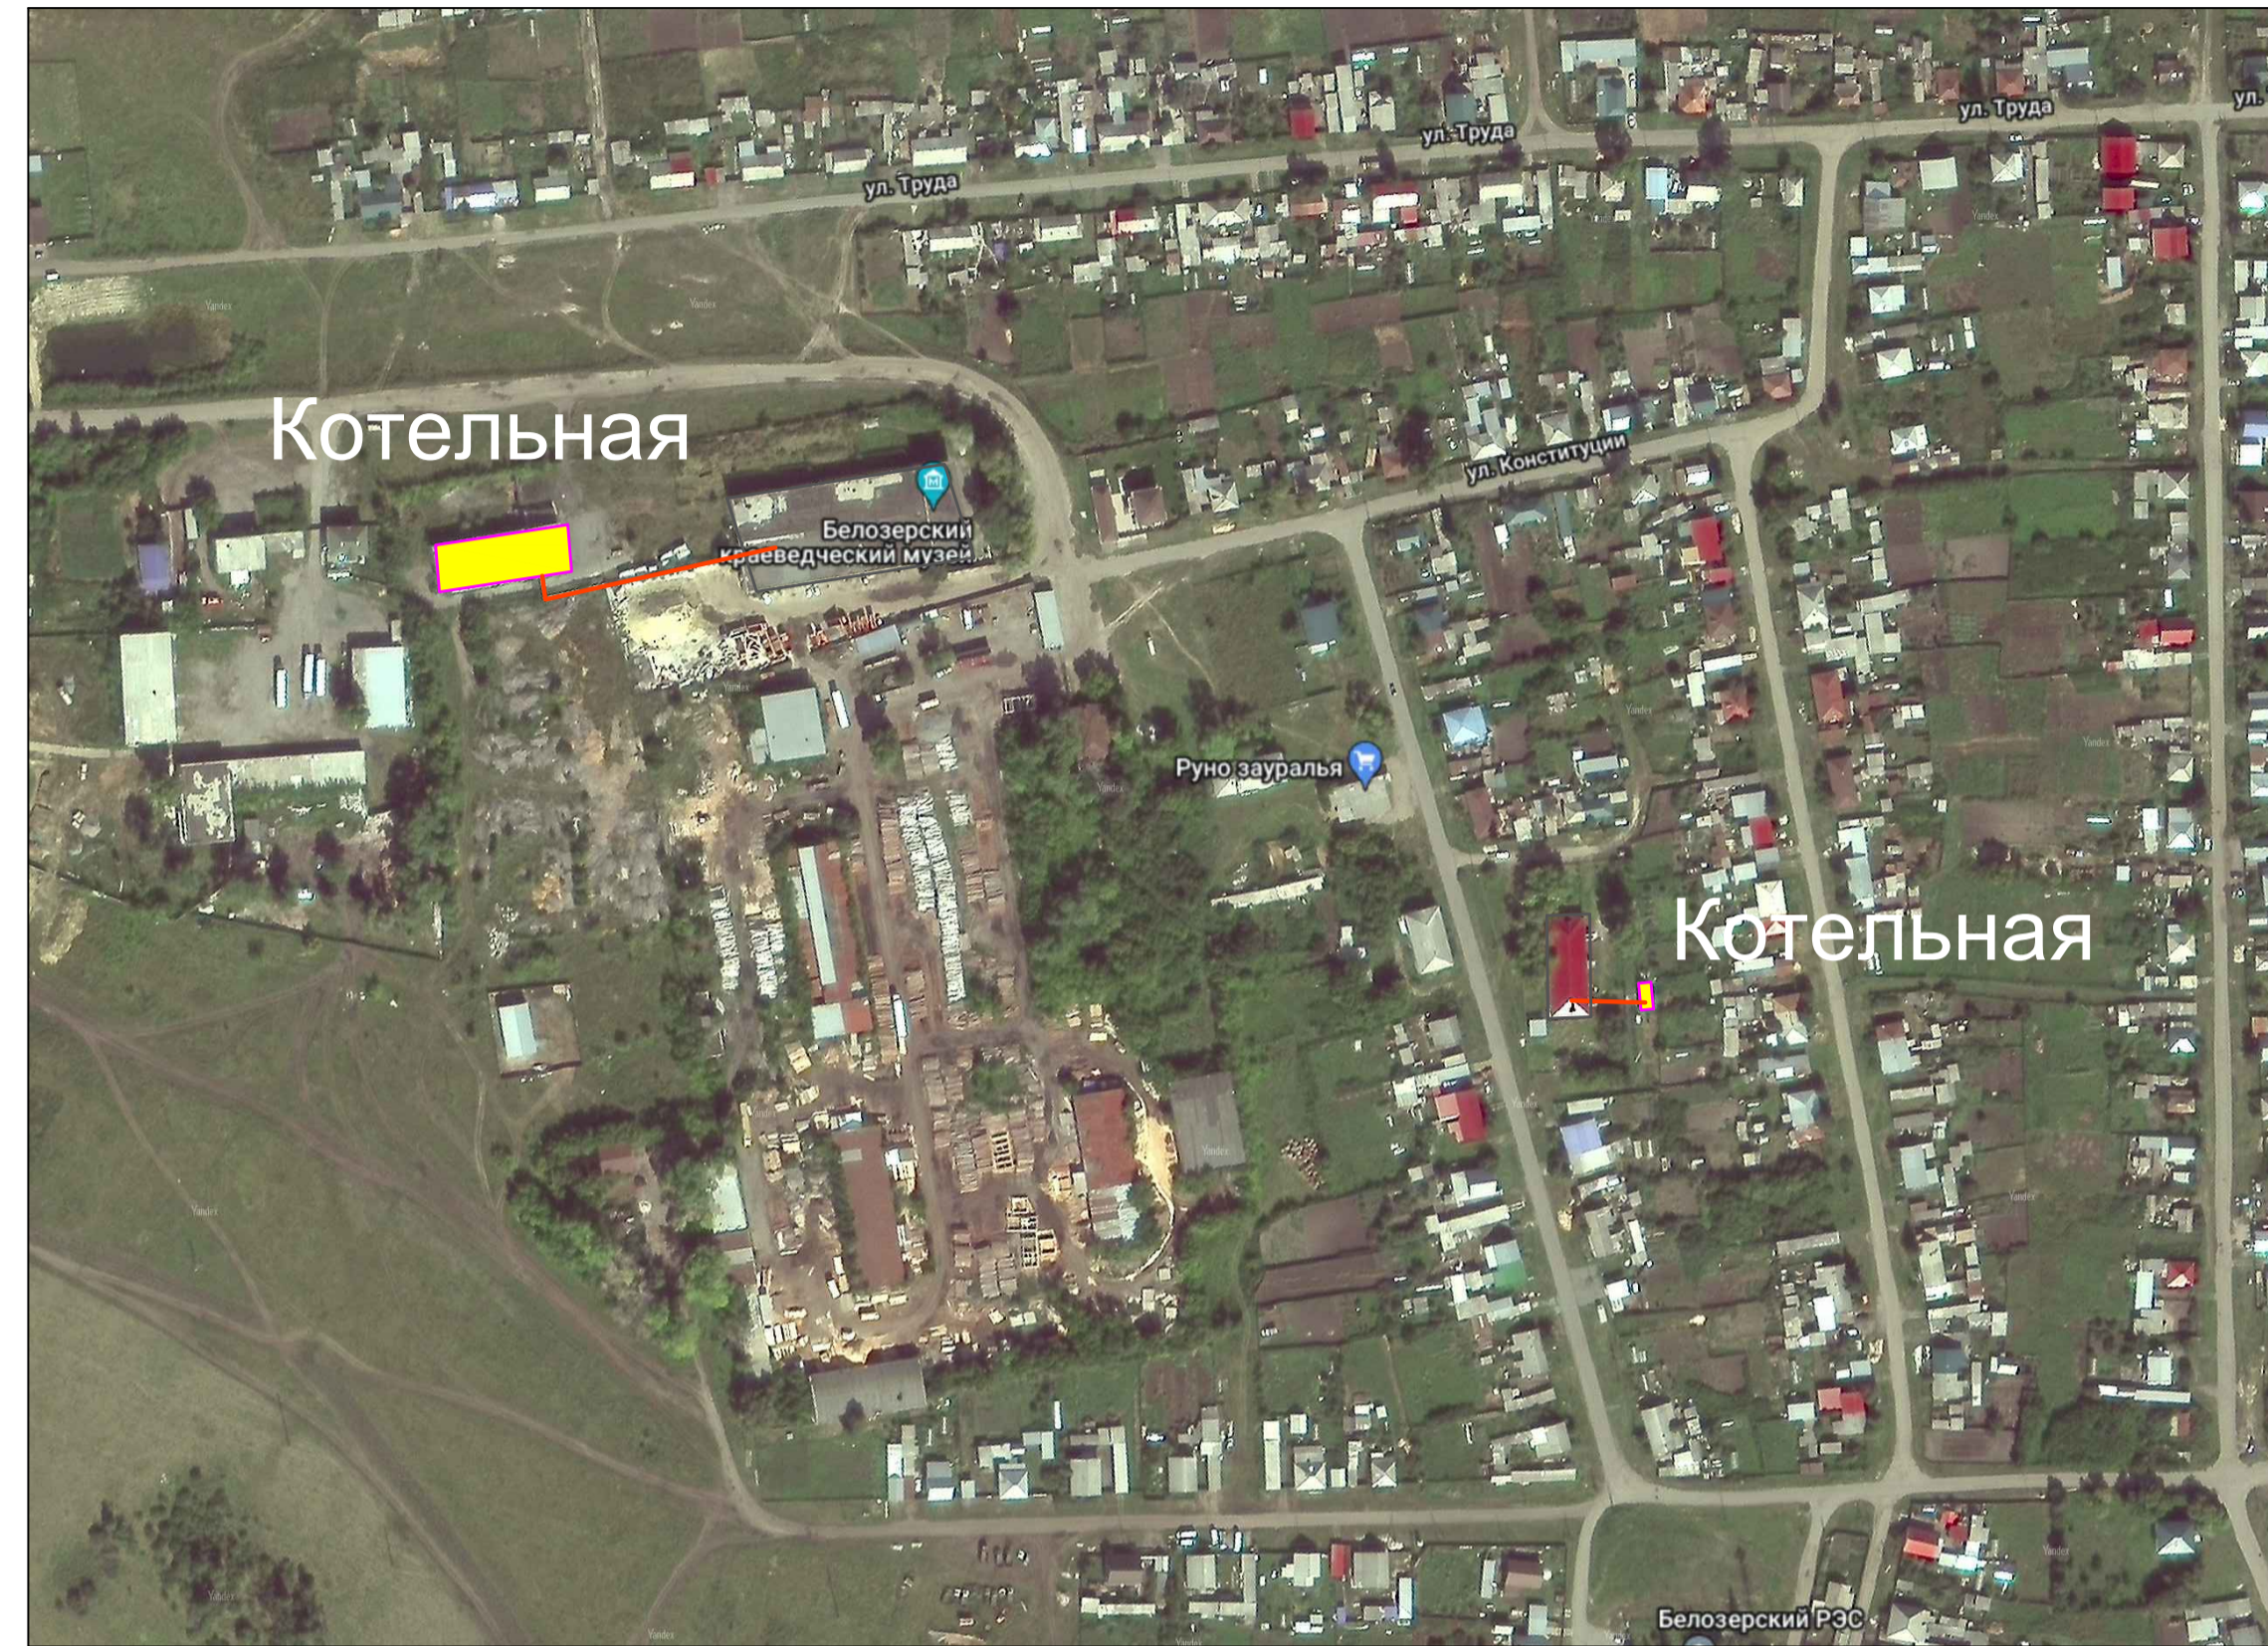


Схема теплоснабжения д. Куликово фрагмент территории

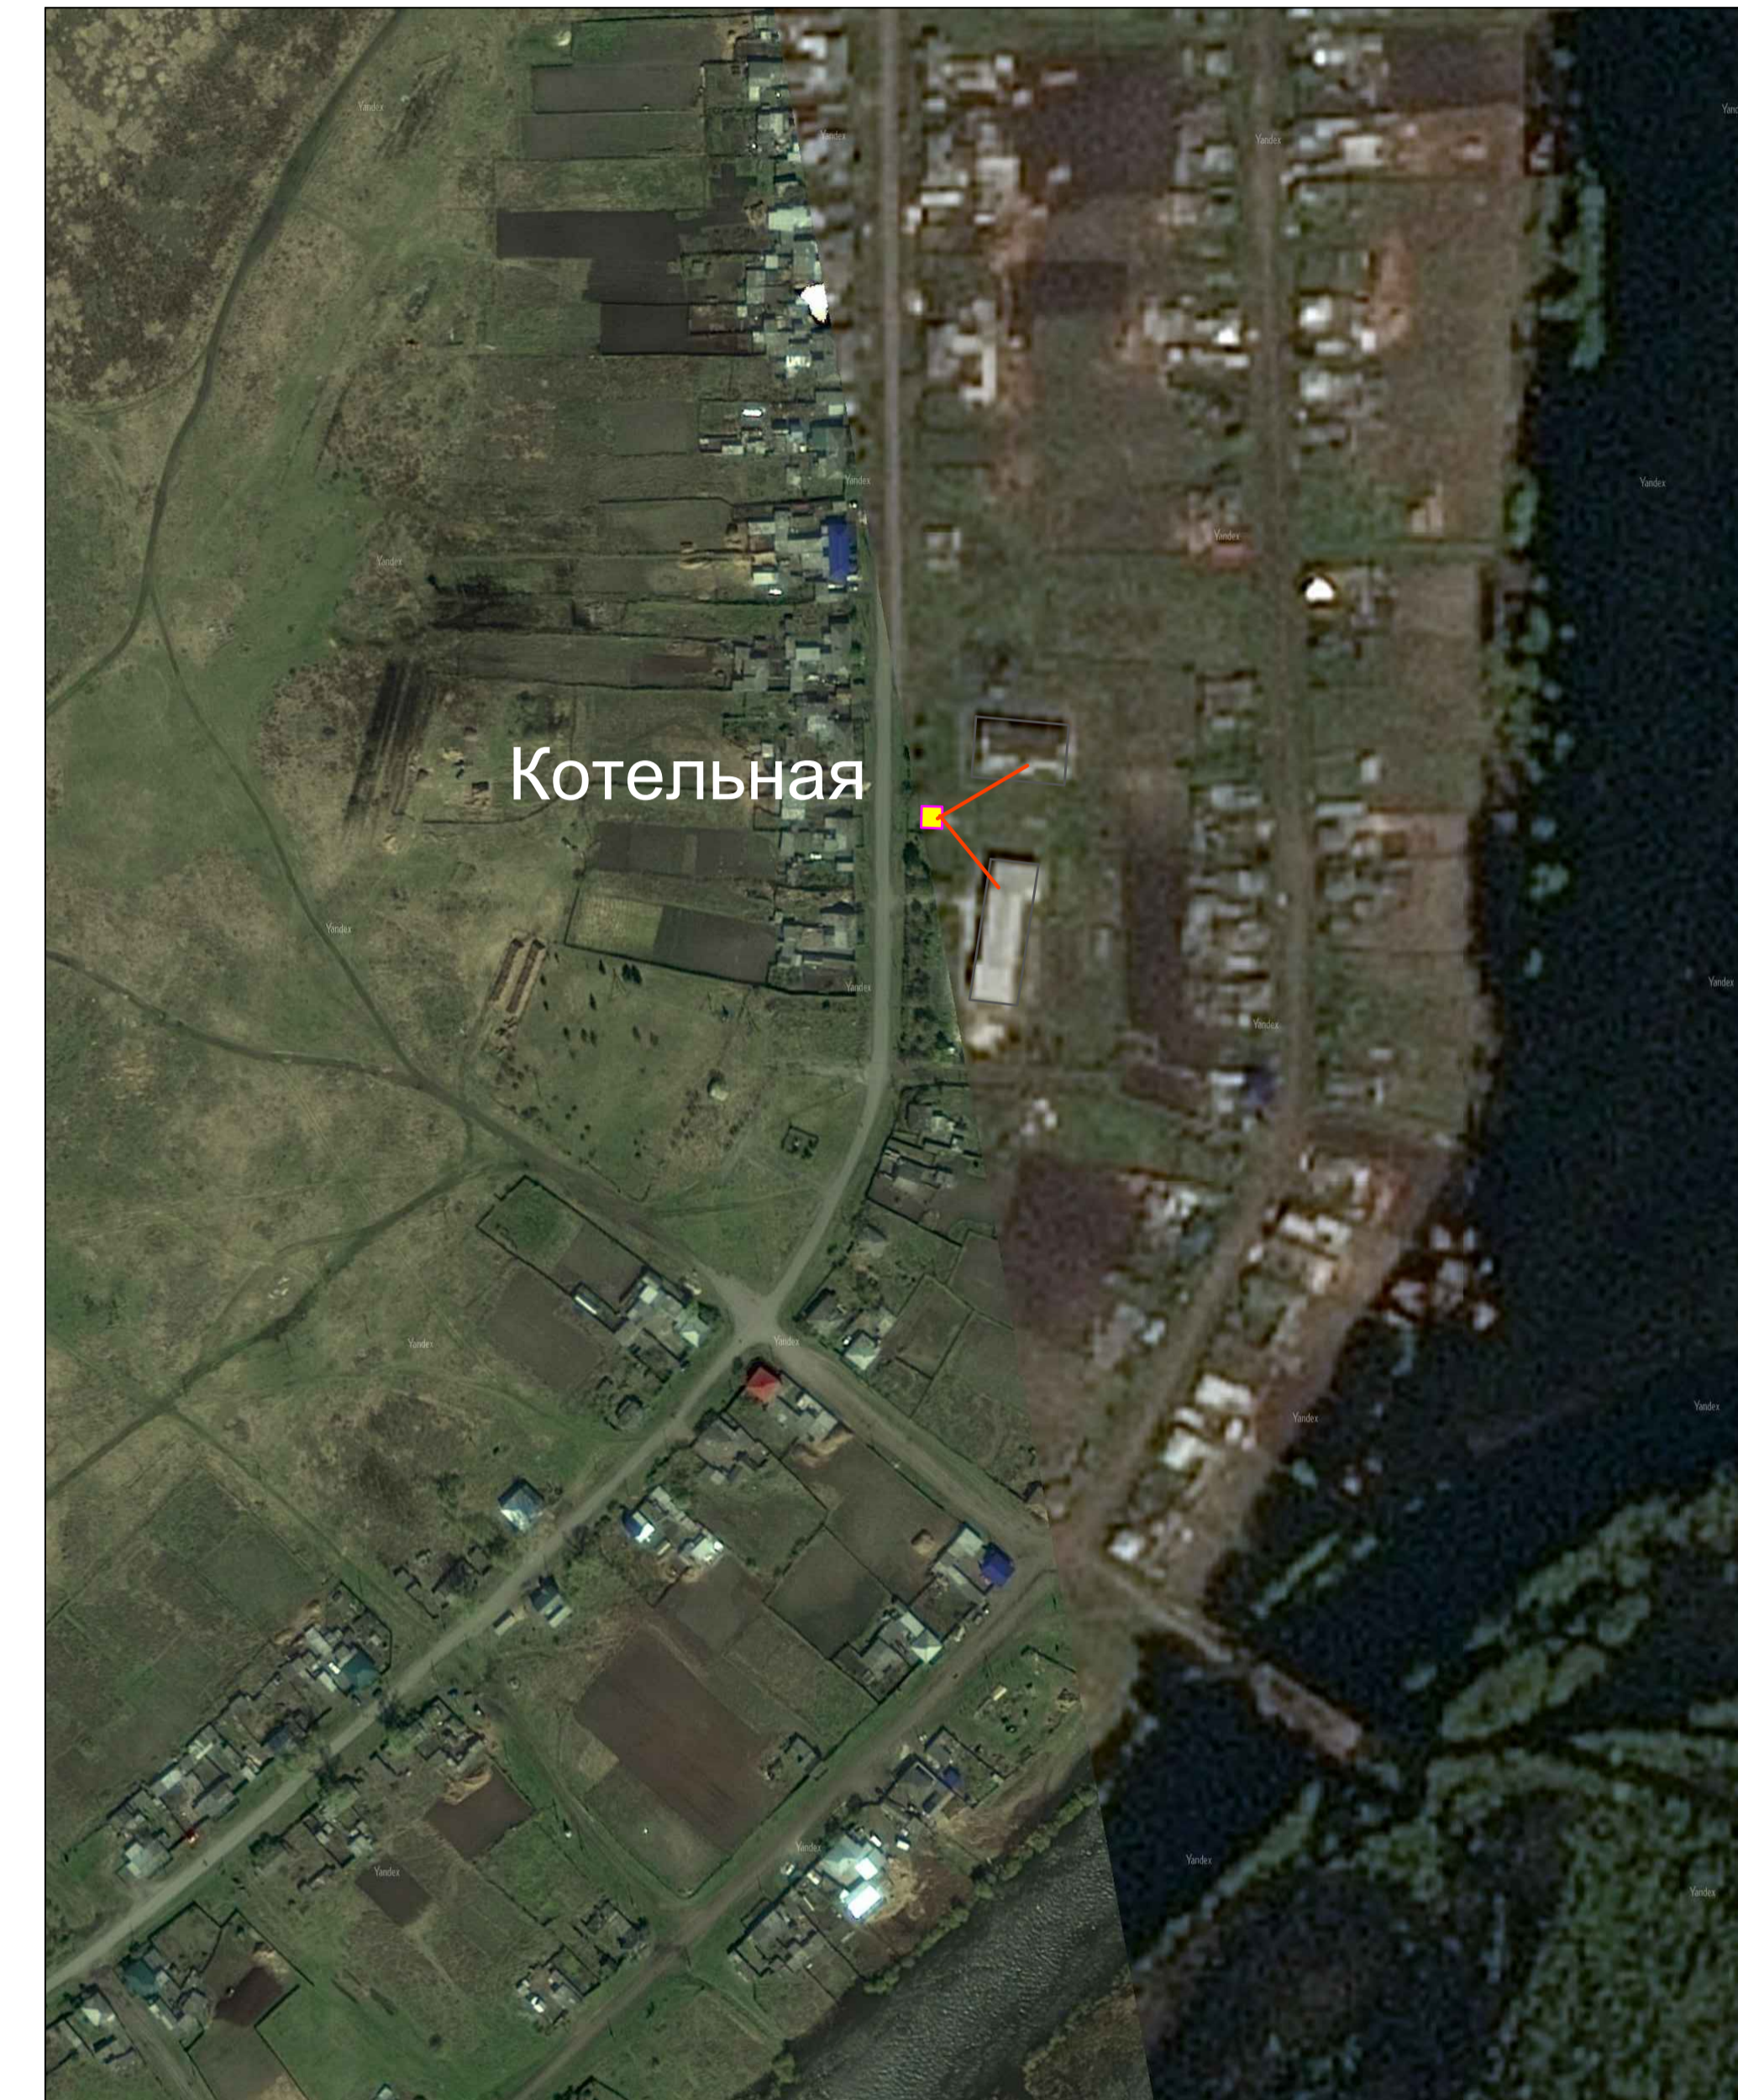


Схема теплоснабжения с. Скаты фрагмент территории



						Схема теплоснабжения территории муниципального образования Белозерского муниципального округа Курганской области		
Изм.	Копуч	Лист	№ уч	Подпись	Дата	Стадия	Лист	Листов
Разработал	Крылов И.В.							
						Схема существующего и планируемого теплоснабжения с. Башкирское, д. Корюкина, с. Скаты, д. Куликово фрагмент территории. Условные обозначения		
						г. Вологда		