

# Схема теплоснабжения территории муниципального образования Белозерского муниципального округа Курганской области

Схема теплоснабжения с. Нижнетобольное фрагмент территории

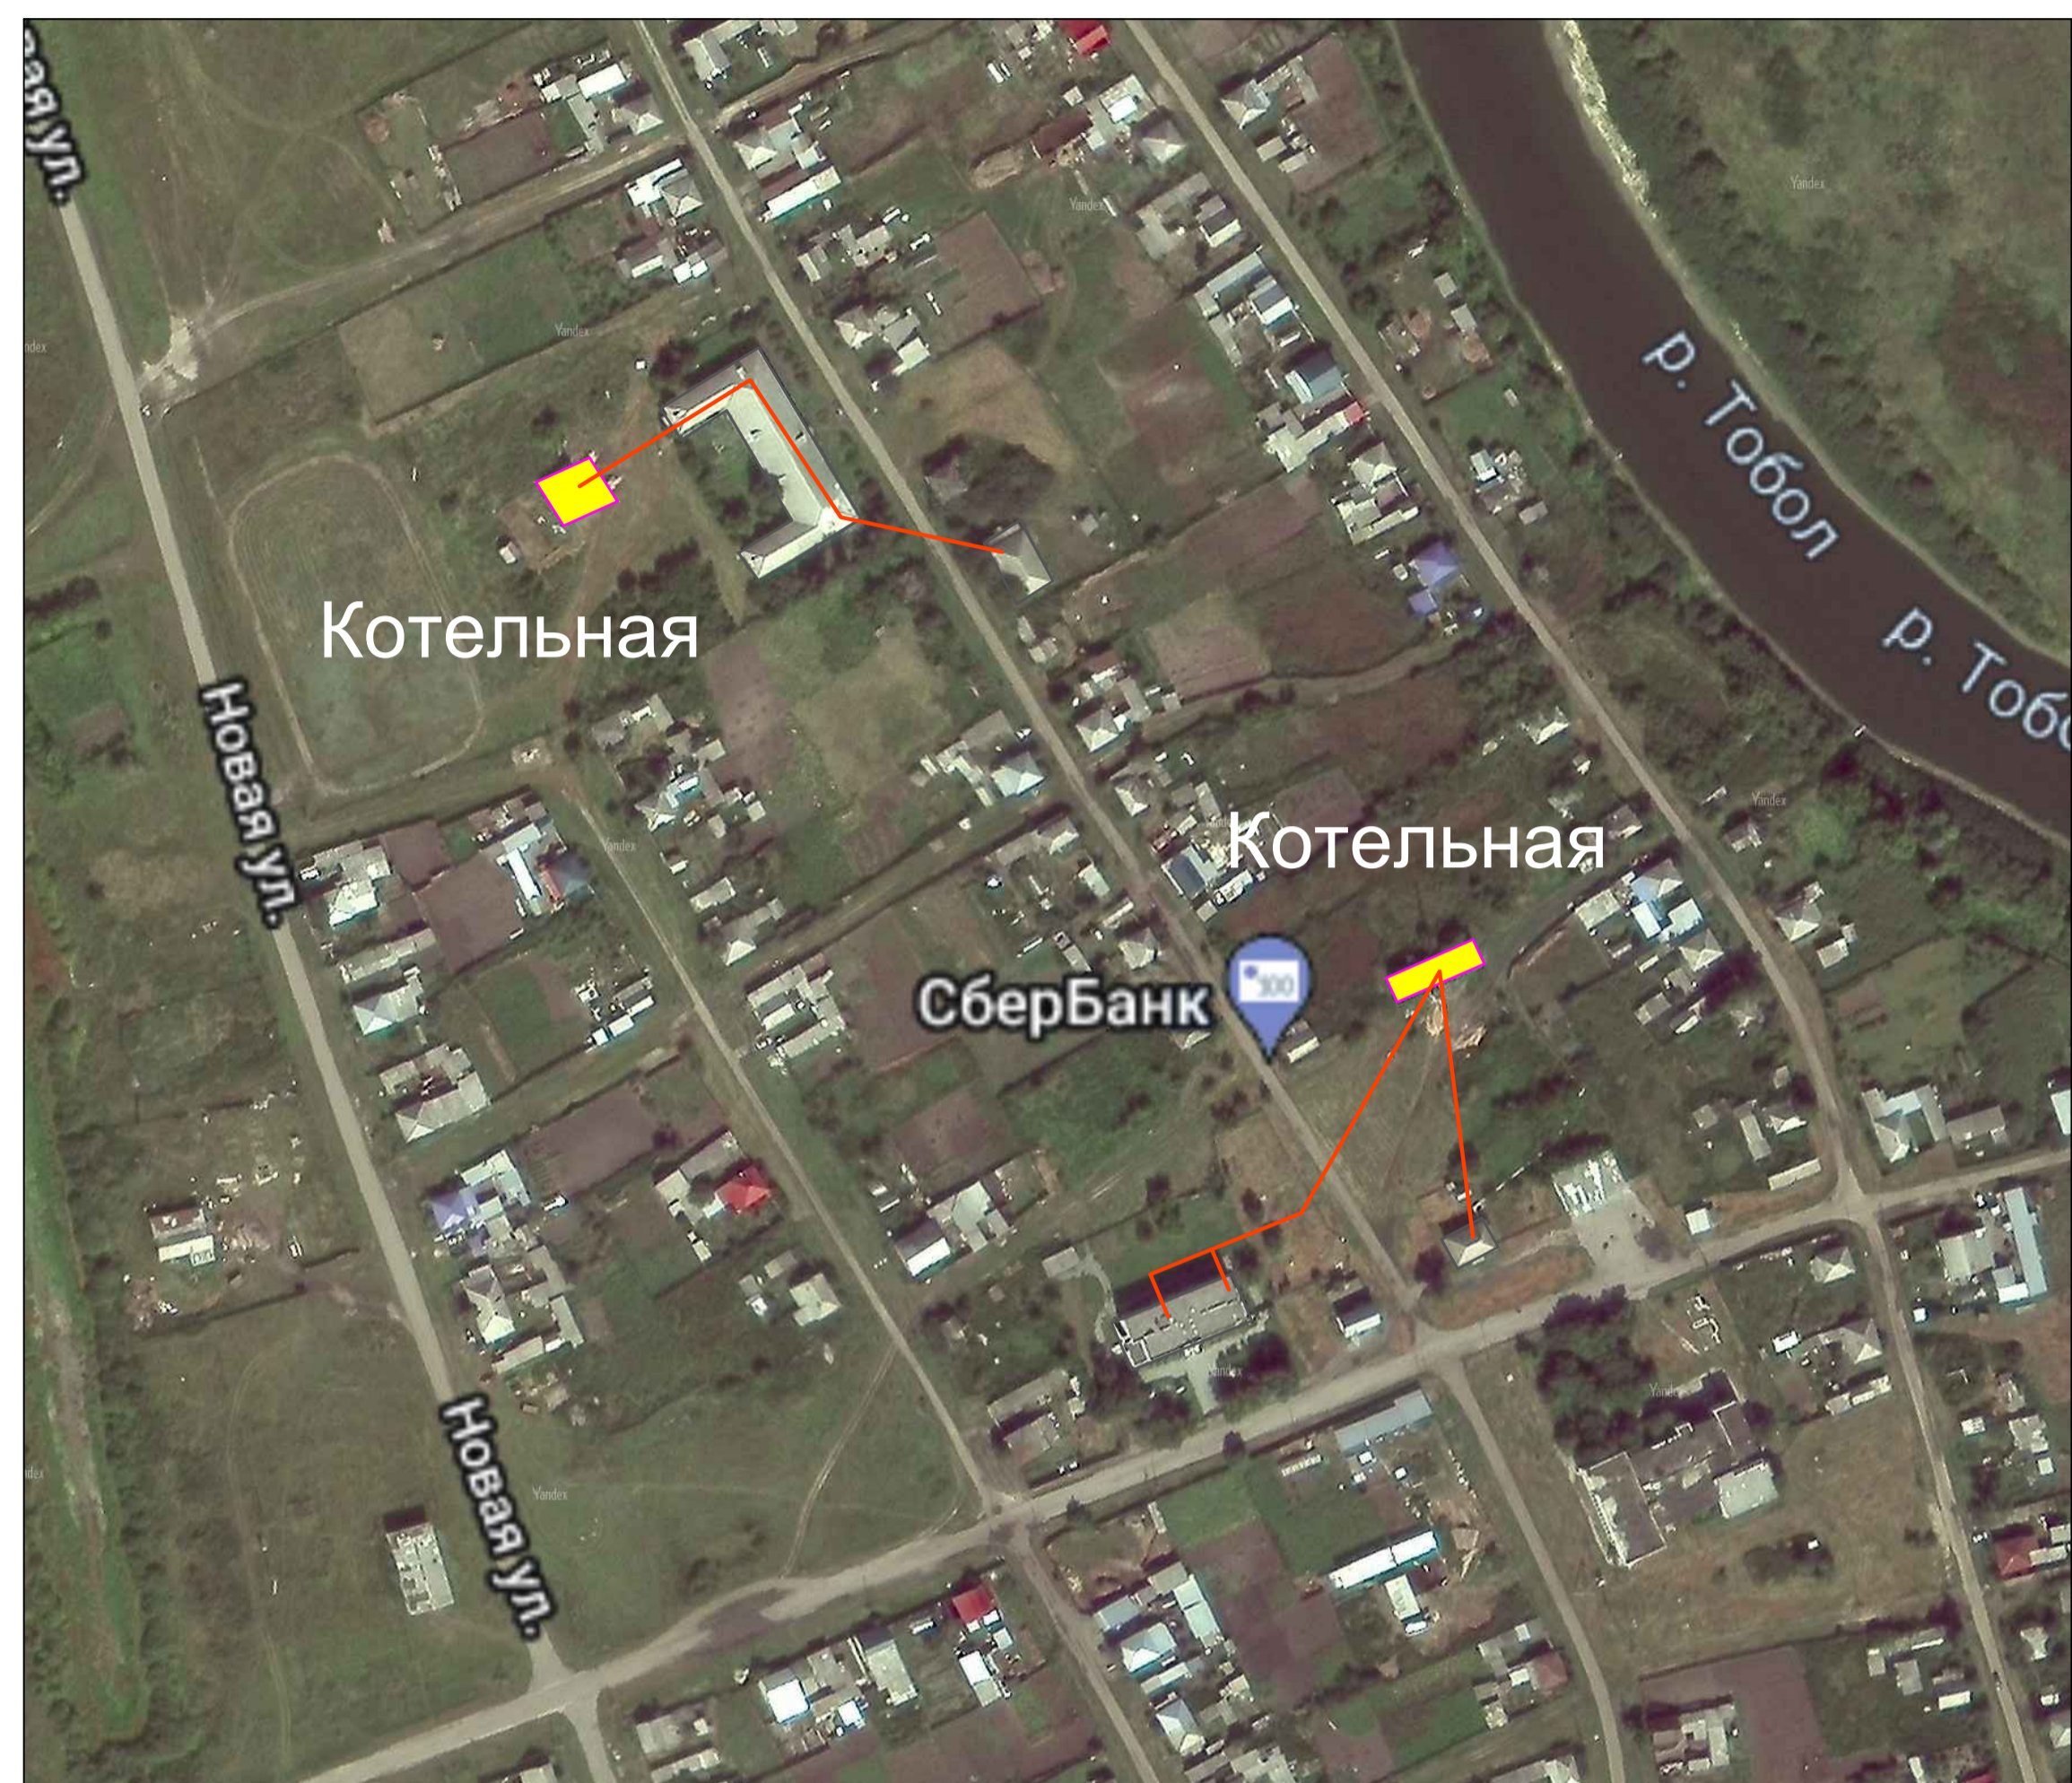


Схема теплоснабжения с. Скопино фрагмент территории



Схема теплоснабжения с. Боровское фрагмент территории


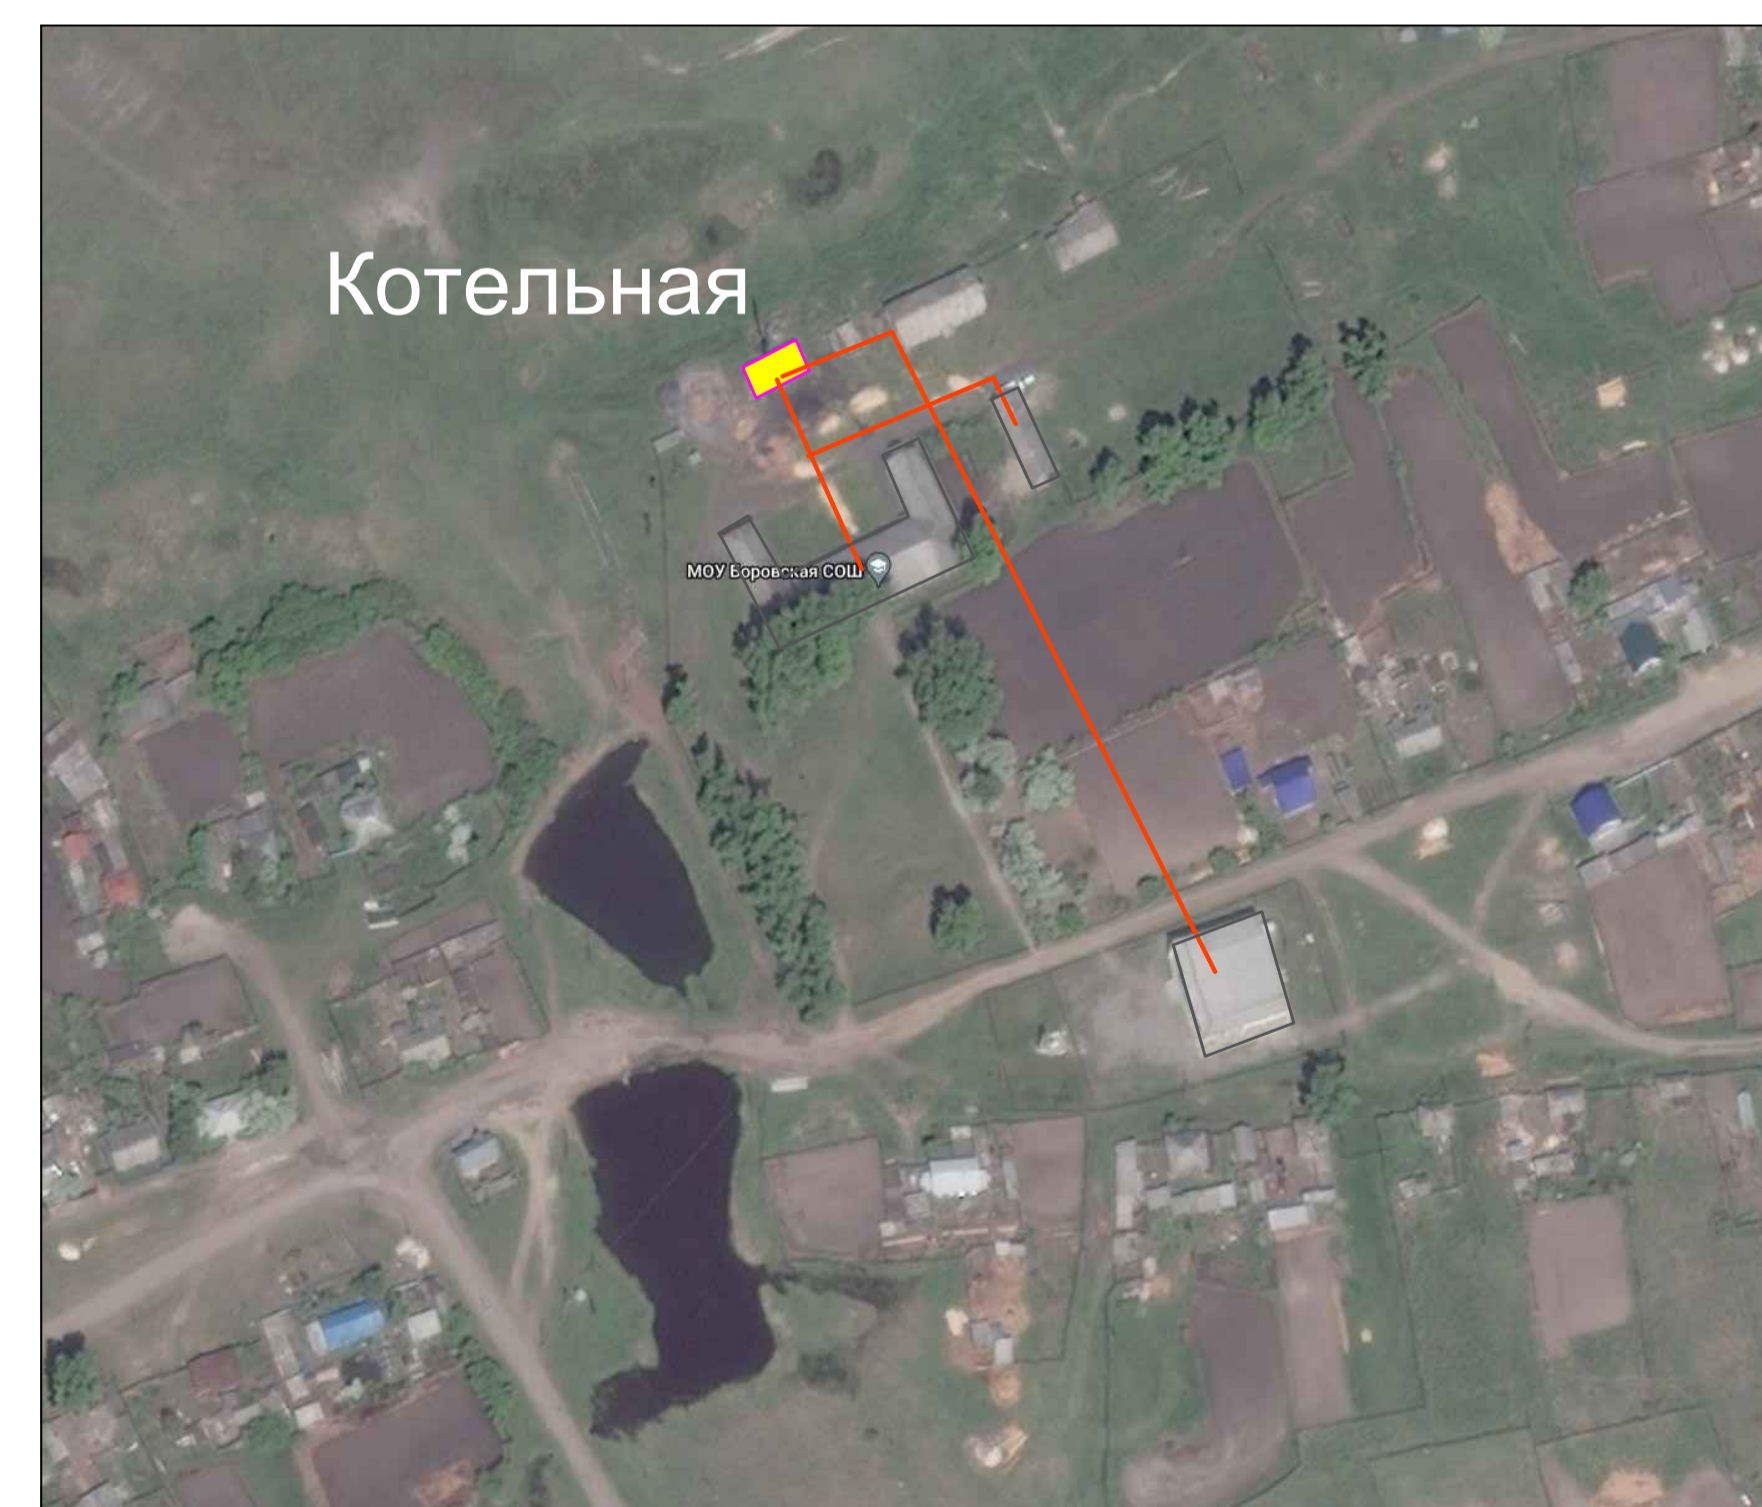


Схема теплоснабжения с. Зюзино фрагмент территории

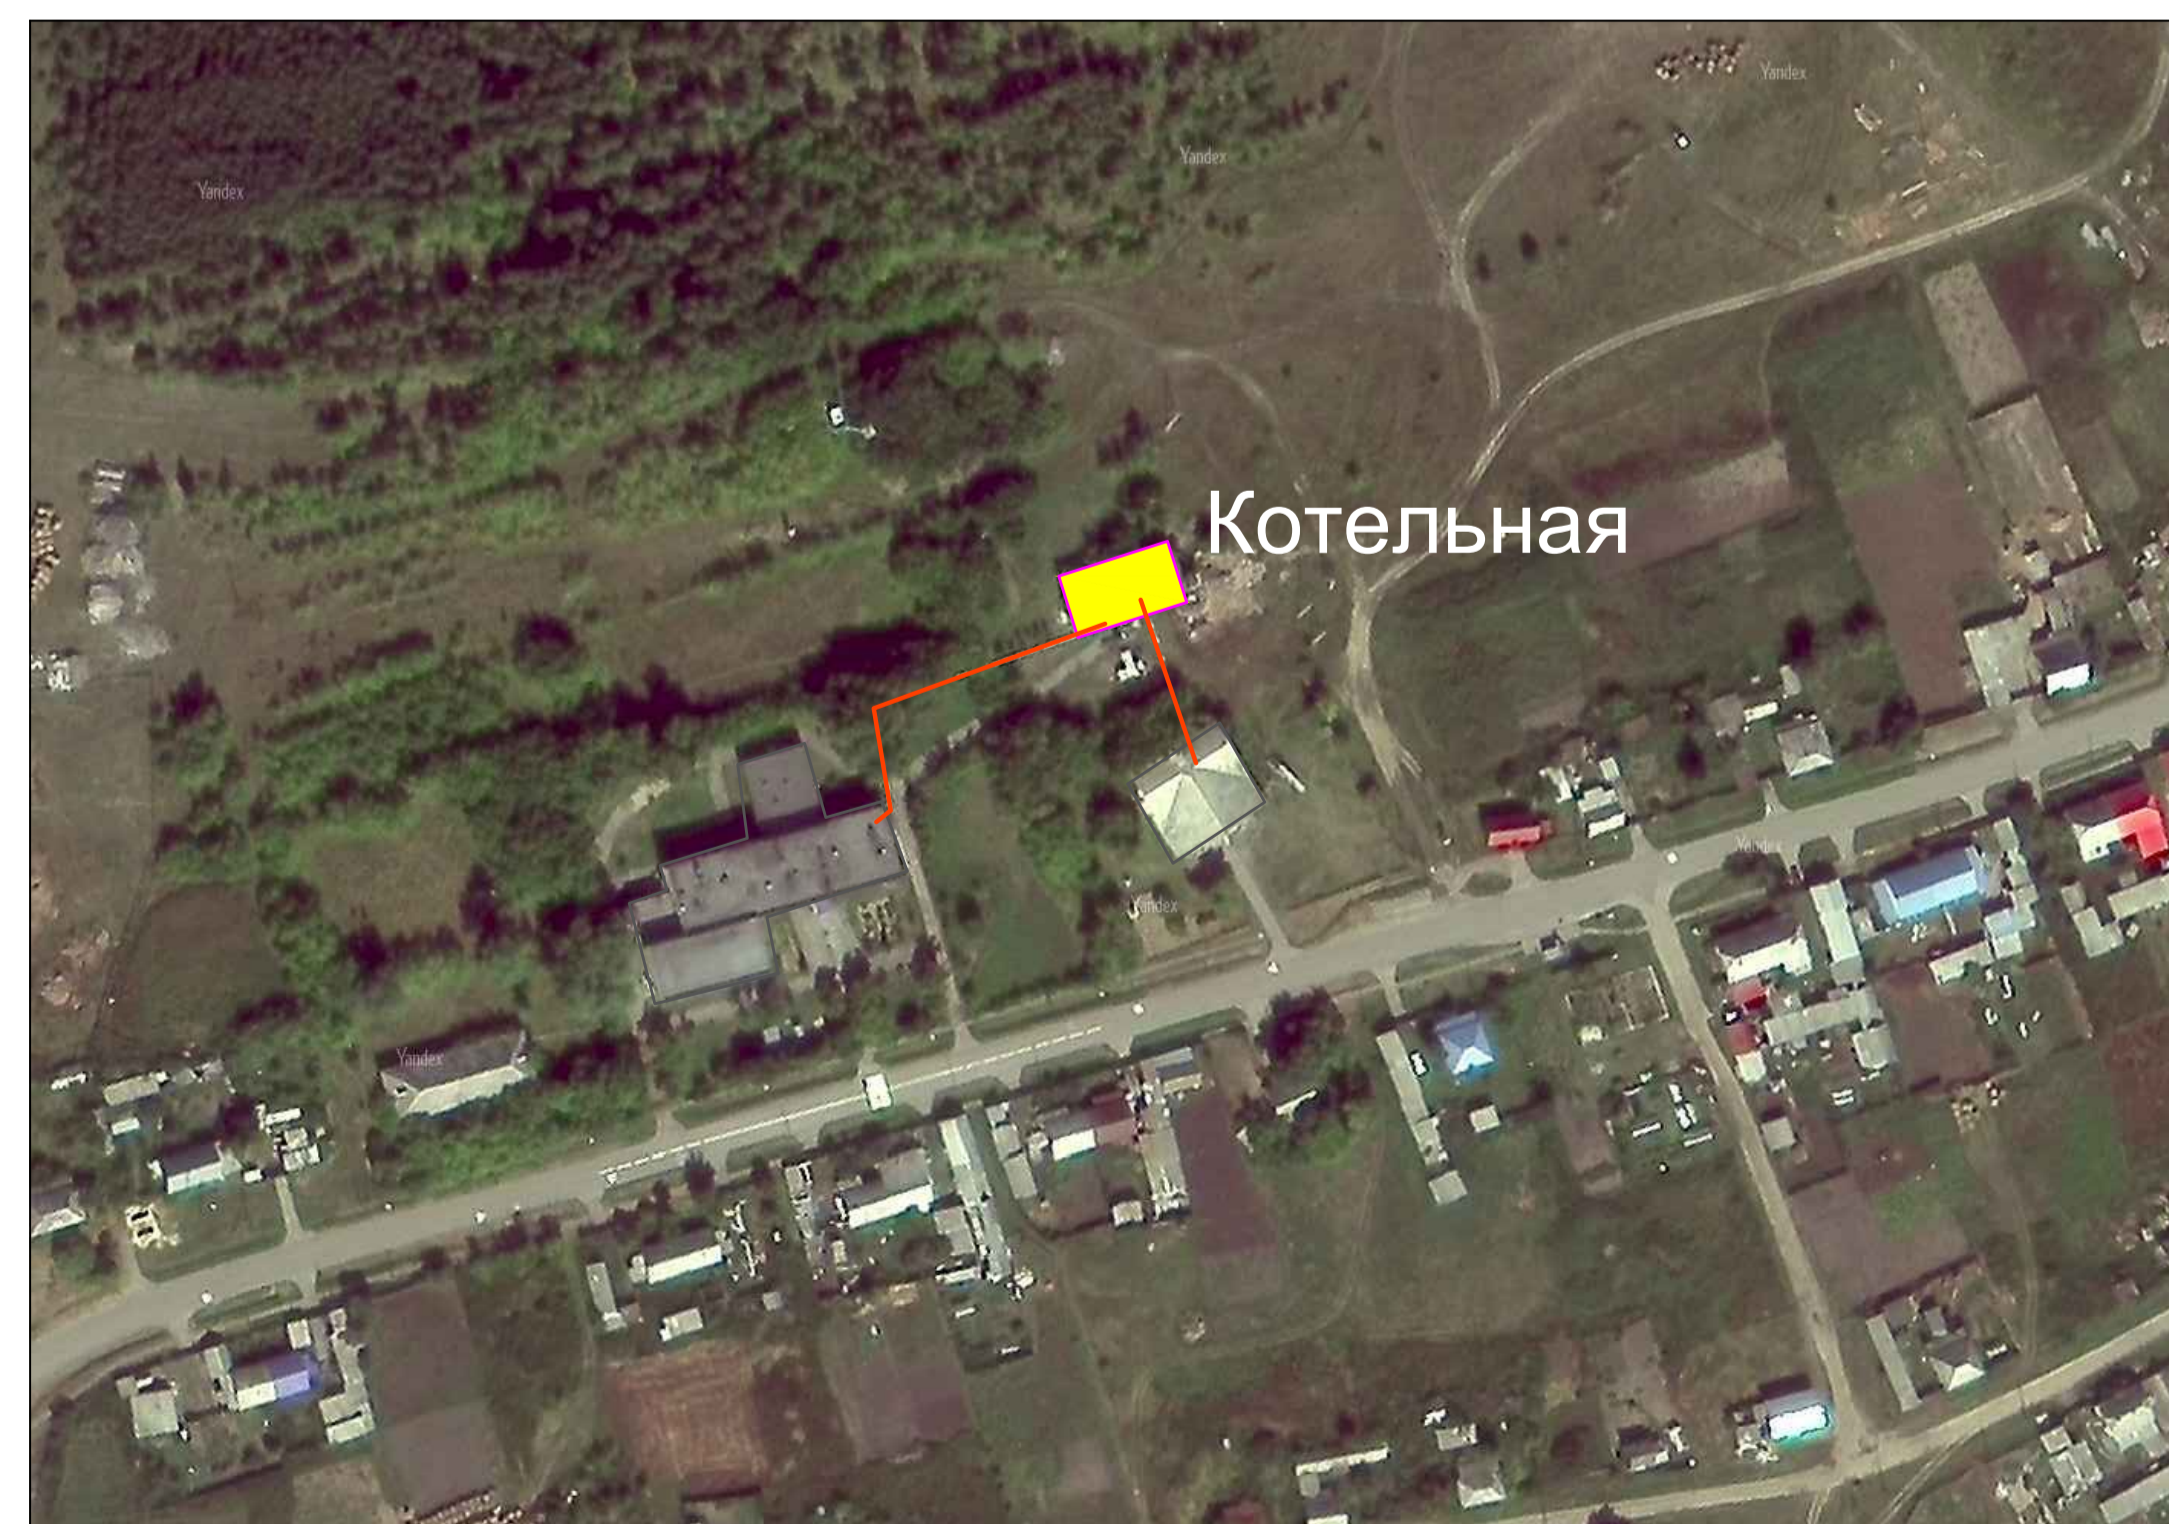

Изм.	Копуч	Лист	№ уч	Подпись	Дата	Схема теплоснабжения территории муниципального образования Белозерского муниципального округа Курганской области		
Разработал	Крылов И.В.					Стадия	Лист	Листов
							3	3
Схема существующего и планируемого теплоснабжения с. Боровское, с. Нижнетобольное, с. Зюзино, с. Скопино фрагмент территории. Условные обозначения							г. Вологда	